



- PL0001 - Plattegrond begane grond basis
- AG5005 - Basis Achtergevelpui
- AB6099 - Voorziening tbv latere aanbouw

- AB6012 - Aanbouw achtergevel, 1200mm
- 205000 - Buitenkraan in voorzijde zijgevel
- AG5006 - Achtergevel voorzien van schuifpui

- AB6024 - Aanbouw achtergevel, 2400mm
- AB6025 - Aanbouw achtergevel, voorzien van lichtstraat, 2400mm

BRG001 - Vrijstaande berging in achtertuin

begane grond
1:50




PL0101 - Plattegrond 1e verdieping basis

AB6012 - Aanbouw achtergevel, 1200mm

AB6025 - Aanbouw achtergevel, voorzien van lichtstraat, 2400mm

1e verdieping
1:50

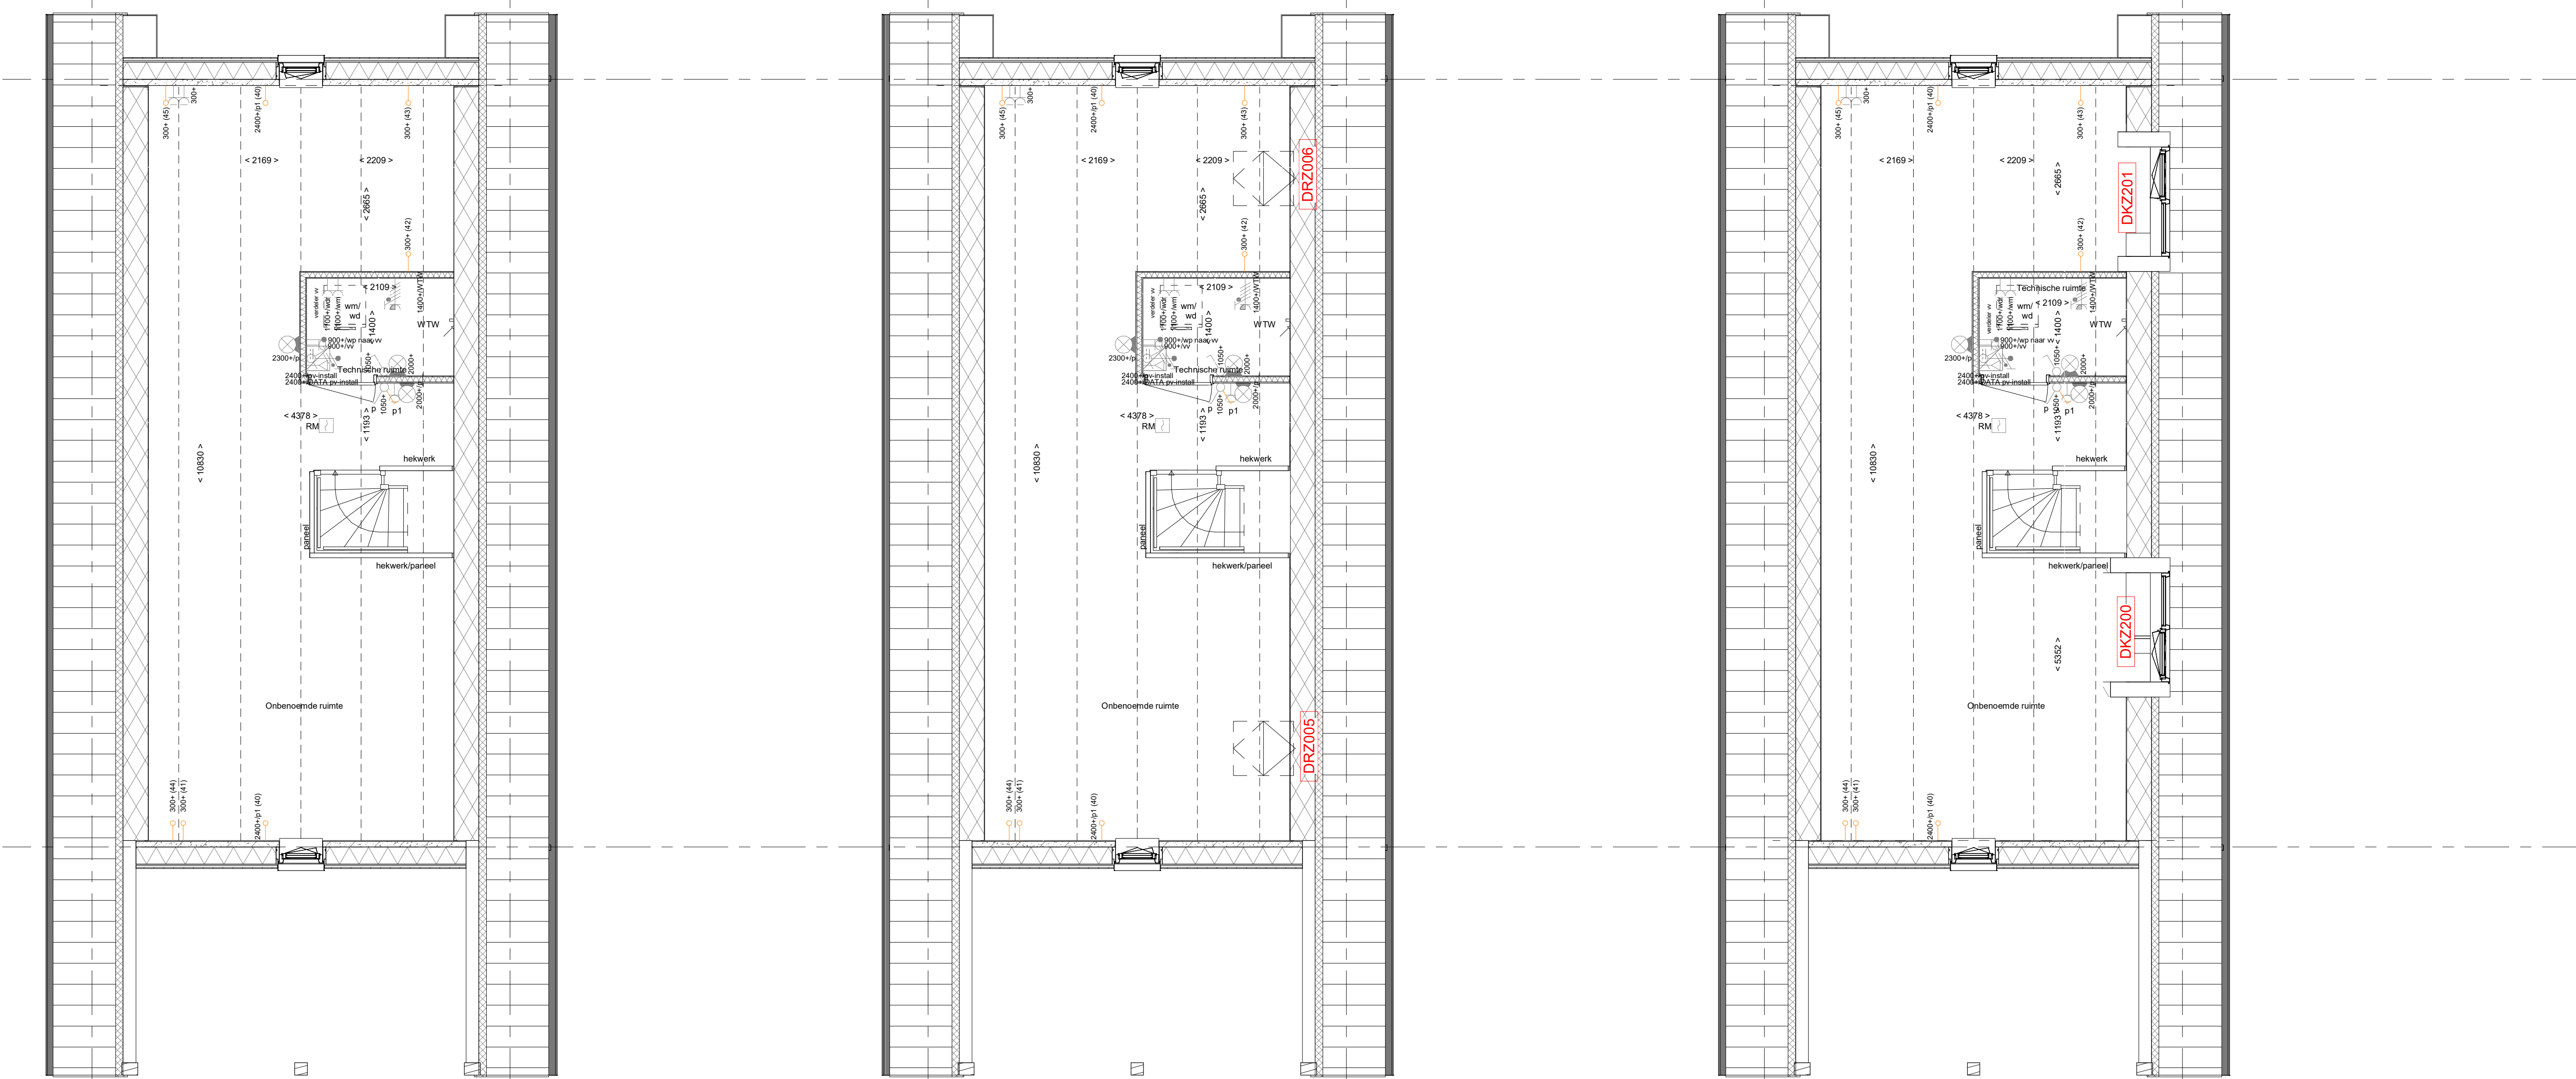

PL0201 - Plattegrond 2e verdieping basis

- DRZ005 - Dakraam in dak aan zijgevel, nabij voorgevel
- DRZ006 - Dakraam in dak aan zijgevel, nabij achtergevel

- DKA200 - Dakkapel in dak aan zijgevel (buitenwerks circa 2,0 m² zonder overstek), nabij voorgevel
- DKA201 - Dakkapel in dak aan zijgevel (buitenwerks circa 2,0 m² zonder overstek), nabij achtergevel

2e verdieping
1:50

ELEKTRISCHE INSTALLATIE

- Aansluitpunt 1 fase, nul en beschermingscontact, pv-install bedraad, niet afgemonteerd (loos in mk)
- Aansluitpunt voeding PV-installatie (indien PV-install aanwezig)
- Aansluitpunt niet bedraad
- Loze leiding wordt bedraad met CAI en UTP kabel, niet afgemonteerd, en op rol in meterkast (pv-inst alleen bedraad met UTP kabel)
- Aansluitpunt TV wordt bedraad met CAI en UTP kabel, afgemonteerd met CAI wandcontactdoos en formale stekkerje in meterkast
- Aansluitpunt DATA wordt bedraad met CAI en UTP kabel, afgemonteerd met RJ45 wandcontactdoos en RJ45 stekkerje in meterkast (afgemonteerd DATA indien PV-install aanwezig)
- Armatuur met invoegpunt aan buitenzijde, op wand
- Bal
- Centraal afdruip
- Centraaldoos tbv verlichting
- Drukknop
- Eenkeelige schakelaar met wandcontactdoos, verhoogde aanrakingsveiligheid
- Aansluitpunt tbv armatuur op wand
- Bal
- Melder, rook, optisch op licht conform NEN 2555
- Schakelaar, 1-polig
- Schakelaar, 1-polig, met ingebouwde signaallamp, scene schakelaar "ALLES UIT" free@home
- Schakelaar, serie-
- Schakelaar, wissel-
- Schakelaar, wissel/eenkeelig
- Schakelaar, wissel/eenkeelig met ingebouwde signaallamp
- Schakelaar, 3-standen tbv bediening ventilatie
- Slinging naar wip (B)
- Buitenvoeler
- Verdeelinrichting
- Wandcontactdoos 1-voudig met beschermingscontact, verhoogde aanrakingsveiligheid
- Wandcontactdoos 1-voudig met beschermingscontact, waterdicht
- Wandcontactdoos 2-voudig met beschermingscontact, verhoogde aanrakingsveiligheid
- Wandcontactdoos met wisselschakelaar, verhoogde aanrakingsveiligheid
- Wandcontactdoos, perlex, 2x230V tbv fornuis
- Wandcontactdoos, perlex, mv 230V, WP 400V
- PV-paneel
- aantal en positie PV panelen locatie specifiek

CENTRALE VERWARMING - EN WATERINSTALLATIE

- hwa + nemechwaterafvoer - voor positie zie blokkoverzicht
- opstelplaats warmtepomp (WP)
- opstelplaats expansievat
- opstelplaats verdelersvoerverwarming
- verwarmingselement in badkamer
- elektrisch
- VENTILATIE INSTALLATIE
- opstelplaats gebalanceerde ventilatie (WTW)
- afzuigpunt mechanische ventilatie plafond
- afzuigpunt mechanische ventilatie wand
- toevoerpunt mechanische ventilatie plafond
- toevoerpunt mechanische ventilatie wand

BOUWKUNDIG RENVOOI

- Krugpluk
- Entree symbool
- betonwanden
- lengtegevel 90 mm
- kolgemaal en weegschijde wanden 100 mm
- isolatie 180 mm
- metalscherm 100 mm
- gasbeton 70/100 mm
- ongelooide metalstud wand 100 mm
- gelooide metalstud wand 100 mm
- lichte scheidingwand
- dakpakket
- ribbenvloer 350 mm
- betonvloer 200 mm
- dekplaat 70 mm
- wandtegels vigs. technische omschrijving

Dreainrichting

- regens
- DR-norm

* Akoestische rooster / valroepel / stofdorpel slaapkamerdeuren

OPSTELPLAATS

- wm = wasmachine
- wd = wasdroger

Wijziging nr.	Wijziging datum	Wijziging omschrijving
Projectnaam:	124 woningen Park van Bujsen	
Projectlocatie:	Pijnacker	
Projectnr.:	G.104059 / 07500.120	
Opdrachtgever:	Heijmans Vastgoed BV	
Architect:	Van Maren Architecten	
Projectfase:	Verkooptekering	
Onderwerp:	Opties C01 getekend	
	Overzichtsplattegrond gevelopties	

Deeltekst 11 - Pagina 41/2

2023-05-10 10:00:00

2023-05-10 10:00:00

F. 100, 200, 20, 20

heijmans
Woningbouw

Schaal: 1:50
Datum: 29-05-2019
Cadastr. VK09

VK-1.930_60