
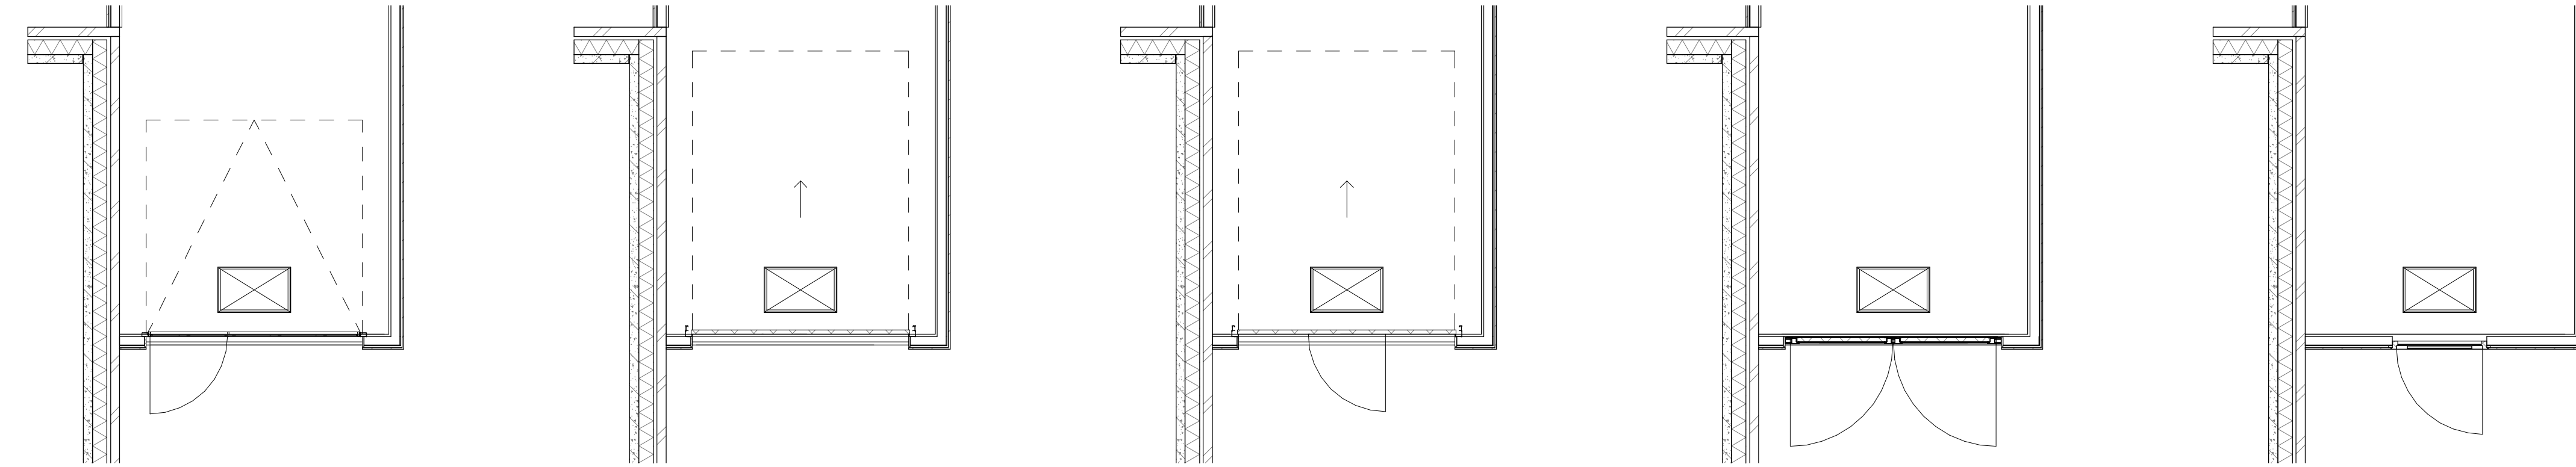


Basis voorgevel berging

Opties voorgevel berging

Basis achtergevel berging

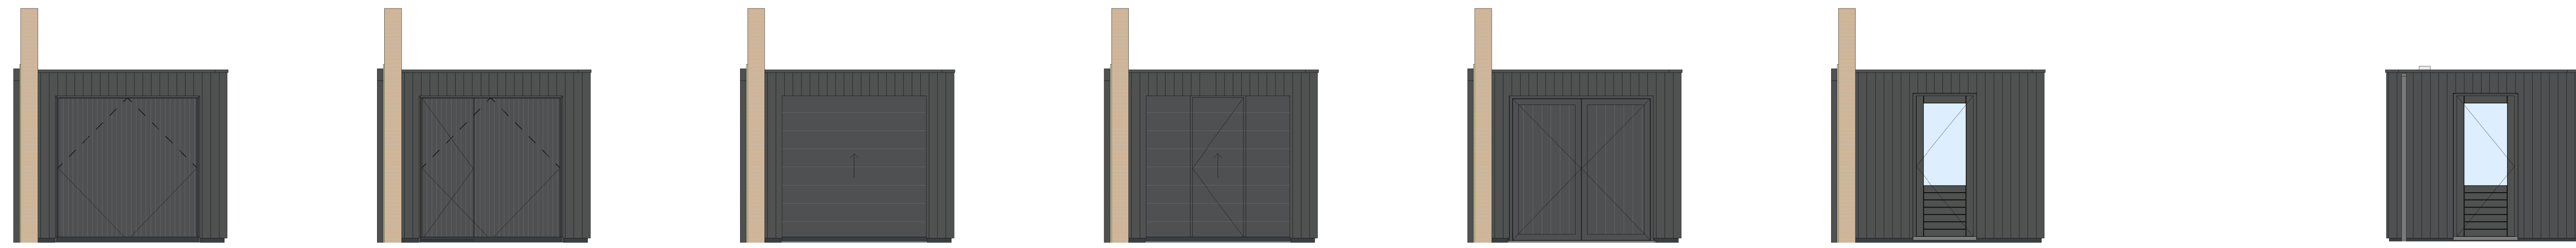

- VG5011 - kanteur in voorgevel houten berging
- VG5012 - kanteur met loopdeur in voorgevel houten berging
- VG5013 - sectionaaldeur in voorgevel houten berging
- VG5014 - sectionaaldeur met loopdeur in voorgevel houten berging
- VG5015 - Duoport in voorgevel houten berging
- VG5016 - Enkele loopdeur in voorgevel houten berging



ELEKTRISCHE INSTALLATIE

- Aansluitpunt 1 fase, nul en beschermingscontact, pv-install bedraad, niet afgemonteerd (loos in mk)
- Aansluitpunt voeding PV-installatie (indien PV-install aanwezig)
- Aansluitpunt niet bedraad
- Loze leiding wordt bedraad met CAI en UTP kabel, niet afgemonteerd, en op rol in meterkast (pv niet alleen bedraad met UTP kabel)
- Aansluitpunt TV wordt bedraad met CAI en UTP kabel, afgemonteerd met CAI wandcontactdoos en female stekker in meterkast
- Aansluitpunt DATA wordt bedraad met CAI en UTP kabel, afgemonteerd met RJ45 wandcontactdoos en RJ45 stekker in meterkast (afgemonteerd DATA indien PV-install aanwezig)
- Armatuur met invoerpunt aan buitenzijde, op wand
- Bel
- Centraal aardpunt
- Centraaldoos tbv verlichting
- Drakknop
- Enkeelpolige schakelaar met wandcontactdoos, verhoogde aanraakveiligheid
- Aansluitpunt tbv armatuur op wand
- Melder, rook, optisch op lichtnet conform NEN 2555
- Schakelaar, 1-polig
- Schakelaar, 1-polig, met ingebouwde signaallamp, scene schakelaar "ALLES UIT" free@home
- Schakelaar, serie
- Schakelaar, wissel
- Schakelaar, wissel/enkelpolig
- Schakelaar, wissel/enkelpolig met ingebouwde signaallamp
- Schakelaar, 3-standen tbv bediening ventilatie
- Sturing naar wp (th)
- Bulbvoeler
- Verderelriching
- Wandcontactdoos 1-voudig met beschermingscontact, verhoogde aanraakveiligheid
- Wandcontactdoos 1-voudig met beschermingscontact, waterdicht
- Wandcontactdoos 2-voudig met beschermingscontact, verhoogde aanraakveiligheid
- Wandcontactdoos met wisselschakelaar, verhoogde aanraakveiligheid
- Wandcontactdoos, perlex, 2x230V tbv formis
- Wandcontactdoos, perlex, mv 230V, WP 400V

- PV-paneel
- aantal en positie PV panelen locatie specifiek

CENTRALE VERWARMING - EN WATERINSTALLATIE

- hwa -> hemeelwaterafvoer - opstelplaats verdeler- vloerverwarming
- voor postjes zie blokeverzicht
- buitenkraan voorstrij
- opstelplaats warmtepomp (WP)
- opstelplaats expansievat
- opstelplaats elektrische vloerverwarming
- opstelplaats wissel-element in badkamer
- opstelplaats elektrische vloerverwarming

VENTILATIE INSTALLATIE

- opstelplaats gebalanceerde ventilatie (WTV)
- afzuigpunt mechanische ventilatie plafond
- afzuigpunt mechanische ventilatie wand
- toevoerpunt mechanische ventilatie plafond
- toevoerpunt mechanische ventilatie wand

BOUWKUNDIG RENVOOI

- Kruipkuk
- Entree symbol
- betonwanden - langsgewel 90 mm - koppegel en woningscheidende wanden 100 mm
- isolatie 160 mm
- metselwerk 100 mm
- gasbeton 70/100 mm
- ongesoleerde metalstud wand 100 mm
- gesoleerde metalstud wand 100 mm
- lichte scheidingwand
- dakpakket
- ribbenvloer 350 mm
- betonvloer 200 mm
- dekvloer 70 mm
- wandisgelwerk vigs. technische omschrijving
- Opstelplaats
- wm = wasmachine
- wd = wasdroger
- Drainrichting volgens DIN norm
- * Akoestische rooster / valdorpel / stofdorpel slaapkamersdeuren

Houten berging ongeïsoleerd - onverwarmd

Wijziging nr.: Wijziging datum: Wijziging omschrijving:

<p>Projectnaam: 124 woningen Park van Bujsen</p> <p>Projectlocatie: Pijnacker</p> <p>Projectnr.: G-104059 / 07500.120</p>	<p>heijmans Woningbouw</p> <p>Projectleider: Pijnacker</p> <p>G-104059 / 07500.120</p> <p>Formaat: A0</p> <p>Schaal: 1:100</p> <p>Datum: 29-05-2019</p> <p>Gebruik: VDB</p>
---	--

Opdrachtgever: Heijmans Vastgoed BV

Architect: Van Marren Architecten

Projectfase: Verkooptekening

Onderwerp: Opties C01 gespiegeld C01 gespiegeld

VK-1.962_berging

- PLS0000 - Plattegrond spiegelen over gehele woning
- PL0001 - Houten ongeïsoleerde berging, onverwarmd
- AB6099 - Voorziening tbv latere aanbouw
- PL0011 - Houten geïsoleerde buitendeur naar berging, 400mm uit achtergevel
- PL0024 - Toevoeging lage keukenwand i.v.m. keukenopstelling i.r.t. tusendeur of doorbraak

- PLS0000 - Plattegrond spiegelen over gehele woning
- PL0001 - Houten ongeïsoleerde berging, onverwarmd
- AB6012 - Aanbouw achtergevel, 1200mm
- PL0011 - Houten geïsoleerde buitendeur naar berging, 400mm uit achtergevel

- PLS0000 - Plattegrond spiegelen over gehele woning
- PL0001 - Houten ongeïsoleerde berging, onverwarmd
- AB6025 - Aanbouw achtergevel, voorzien van lichtstraat, 2400mm
- PL0011 - Houten geïsoleerde buitendeur naar berging, 400mm uit achtergevel