
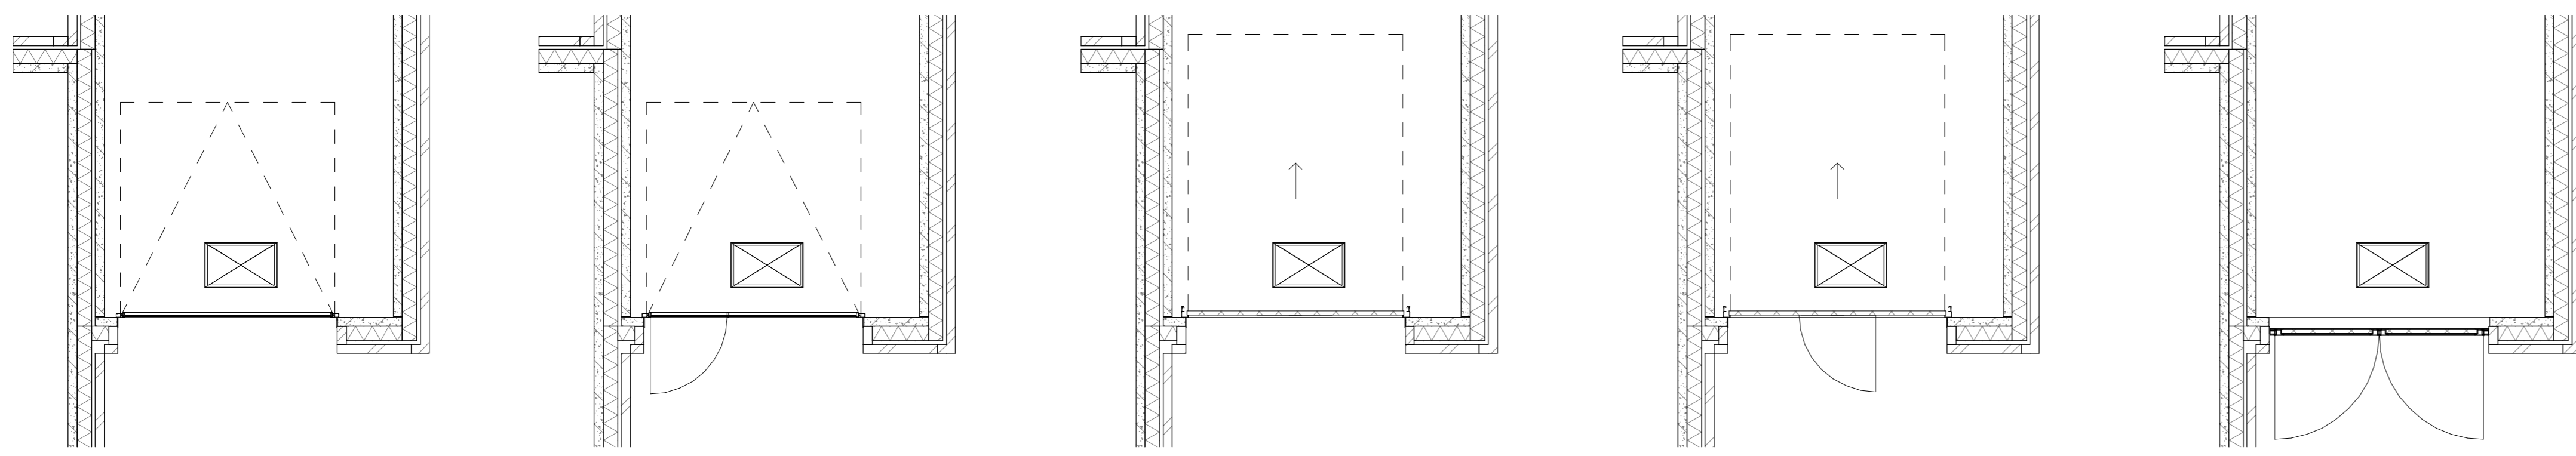


Basis voorgevel berging

Opties voorgevel berging

Basis achtergevel berging

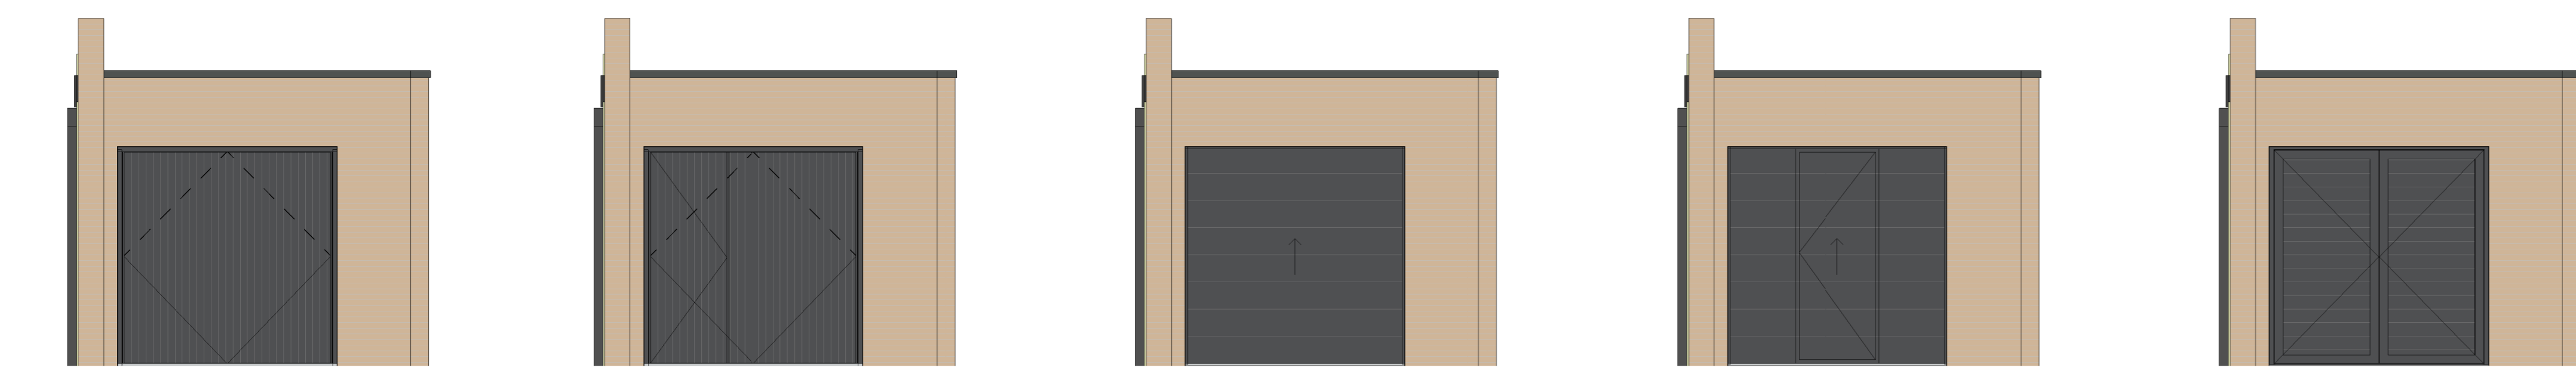

VG5011 - kanteurdeur in voorgevel
gespouwde berging

VG5012 - kanteurdeur met loopdeur in
voorgevel gespouwde berging

VG5023 - sectionaaldeur in voorgevel
gespouwde berging

VG5024 - sectionaaldeur met loopdeur in
voorgevel gespouwde berging

VG5025 - Duoport in voorgevel
gespouwde berging

AG5021 - Enkele houten loopdeur met
glas in achtergevel gespouwde
berging



- ELEKTRISCHE INSTALLATIE**
- Aansluitpunt 1 fase, nul en beschermingscontact, pv-install bedraad, niet afgemonteerd (toes in mk)
 - Aansluitpunt voeding PV-installatie (indien PV-install aanwezig)
 - Aansluitpunt niet bedraad
 - Loze leiding wordt bedraad met CAI en UTP kabel, niet afgemonteerd, en op rol in meterkast (pv-inst alleen bedraad met UTP kabel)
 - Aansluitpunt TV wordt bedraad met CAI en UTP kabel, afgemonteerd met CAI wandcontactdoos en female stekker in meterkast
 - Aansluitpunt DATA wordt bedraad met CAI en UTP kabel, afgemonteerd met RJ45 wandcontactdoos en RJ45 stekker in meterkast (afgemonteerd DATA indien PV-install aanwezig)
 - Armatuur met invoerpunt aan buitenzijde, op wand
 - Bel
 - Centraal aardpunt
 - Centraaldoos tbv verlichting
 - Drukknop
 - Enkelepolige schakelaar met wandcontactdoos, verhoogde aanraakveiligheid
 - Aansluitpunt tbv armatuur op wand
 - Melder, rook, optisch op lichtnet conform NEN 2555
 - Schakelaar, 1-polig
 - Schakelaar, 1-polig, met ingebouwde signaallamp, scene schakelaar "ALLES UIT" free@home
 - Schakelaar, serie-
 - Schakelaar, wissel-
 - Schakelaar, wissel-/enkelpolig
 - Schakelaar, wissel-/enkelpolig met ingebouwde signaallamp
 - Schakelaar, 3-starten tbv bediening ventilatie
 - Sturing naar wp (th)
 - Buitemvoeler
 - Verdelinrichting
 - Wandcontactdoos 1-voudig met beschermingscontact, verhoogde aanraakveiligheid
 - Wandcontactdoos 1-voudig met beschermingscontact, waterdicht
 - Wandcontactdoos 2-voudig met beschermingscontact, verhoogde aanraakveiligheid
 - Wandcontactdoos met wisselschakelaar, verhoogde aanraakveiligheid
 - Wandcontactdoos, perlex, 2x230V tbv fornuis
 - Wandcontactdoos, perlex, mv 230V, WP 400V
- PV-paneel**
aantal en positie PV panelen locatie specifiek
- CENTRALE VERWARMING - EN WATERINSTALLATIE**
- hws o hemeelwaterafvoer
 - voor posities zie blokeoverzicht
 - opstelplaats verdelers
 - opstelplaats warmtepomp (WP)
 - opstelplaats expansievat
 - opstelplaats verwarming
 - opstelplaats verwarmingselement in badkamer
 - opstelplaats expansievat
 - opstelplaats expansievat
- VENTILATIE INSTALLATIE**
- opstelplaats gebalanceerde ventilatie (WTW)
 - afzuigpunt mechanische ventilatie plafond
 - afzuigpunt mechanische ventilatie wand
 - afzuigpunt mechanische ventilatie plafond
 - afzuigpunt mechanische ventilatie wand
- BOUWKUNDIG RENVOOI**
- Kruipruimte
 - Entree symbool
 - betonwanden
 - berggevel 90 mm
 - hofgevel en woningscheidende wanden 100 mm
 - isolatie 160 mm
 - metselwerk 100 mm
 - gasbeton 70/100 mm
 - ongeisoleerde metalstud wand 100 mm
 - geisoleerde metalstud wand 100 mm
 - lichte scheidingswand
 - dakpakket
 - ribbenvloer 350 mm
 - betonvloer 200 mm
 - dakvloer 70 mm
 - wandtegels vigs. technische omschrijving
- OPSTELPLAATS**
- wm = wasmachine
 - wd = wasdroger

- PLS0000 - Plattegrond spiegelen over gehele woning
- PL0003 - Gespouwde geïsoleerde berging, onverwarmd
- AB6099 - Voorziening tbv latere aanbouw
- PL0011 - Houten geïsoleerde buitendeur naar berging, 400mm uit achtergevel

- PLS0000 - Plattegrond spiegelen over gehele woning
- PL0003 - Gespouwde geïsoleerde berging, onverwarmd
- AB6012 - Aanbouw achtergevel, 1200mm
- PL0011 - Houten geïsoleerde buitendeur naar berging, 400mm uit achtergevel

- PLS0000 - Plattegrond spiegelen over gehele woning
- PL0003 - Gespouwde geïsoleerde berging, onverwarmd
- AB6024 - Aanbouw achtergevel, 2400mm
- PL0011 - Houten geïsoleerde buitendeur naar berging, 400mm uit achtergevel

Stenen berging geïsoleerd - onverwarmd

Wijziging nr.: Wijziging datum: Wijziging omschrijving:

Projectnaam: 124 woningen Park van Bujsen	Projectlocatie: Pijnacker	Projectnr.: G.104059 / 07500.120
Opdrachtgever: Heijmans Vastgoed BV	Architect: Van Marren Architecten	Projectfase: Verkooptekening
Onderwerp: Opties C01 gespiegeld C01 gespiegeld		

heijmans
Woningbouw

Formaat: A0
Schaal: 1:100
Datum: 29-05-2019
Cadeau: VDB

VK-1.964_berging