



Basis voorgevel berging

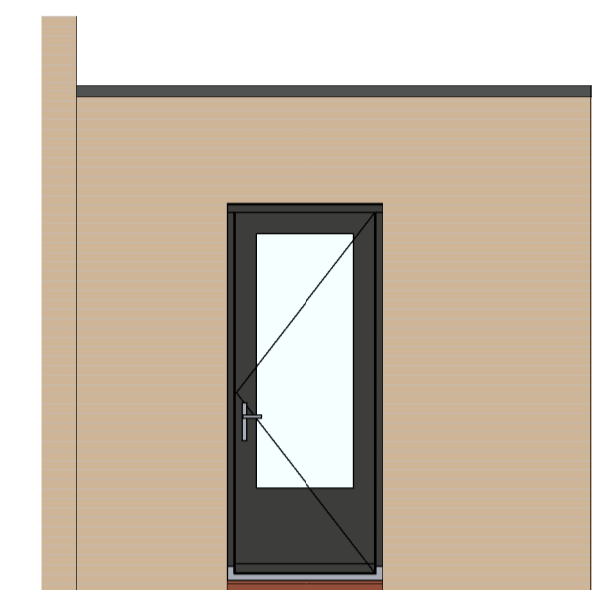


VG5026 - Enkele loopdeur in voorgevel
gespouwd berging/aanbouw

Basis achtergevel berging

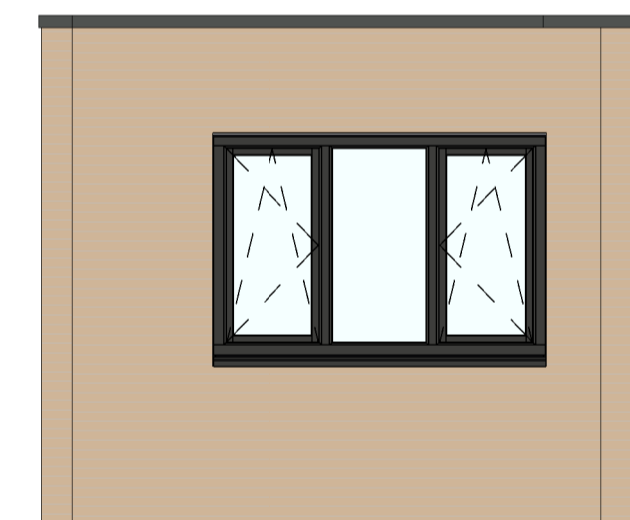

AG5022 - Enkele loopdeur en raam met
gemetselde borstwering in
achtergevel aanbouw

opties achtergevel berging

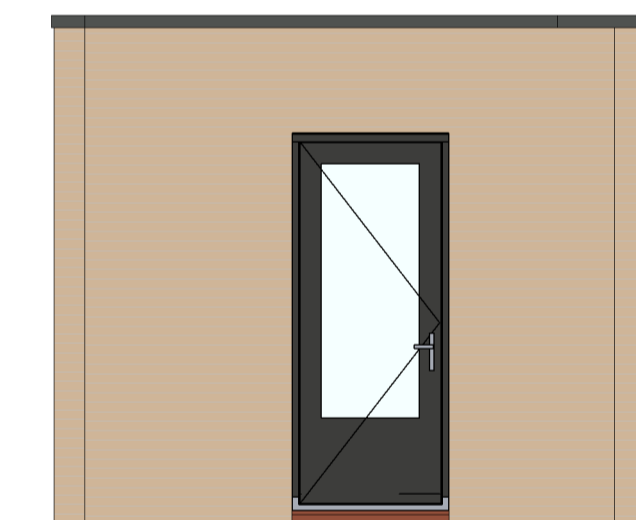

AG5024 - kozijn met lage borstwering in
achtergevel aanbouw

- PLS0000 - Plattegrond spiegelen over gehele woning
- PL0005 - Berging als verblijfsruimte met binnendeur 400mm uit achtergevel. Inclusief verplichte berging in tuin
- PL0007 - Splitsing verblijfsruimte in berging en verblijfsruimte. Alleen in combinatie met PL0005 en AB6012 of AB6024. Berging in tuin komt te vervallen.
- AB6012 - Aanbouw achtergevel, 1200mm

- PLS0000 - Plattegrond spiegelen over gehele woning
- PL0005 - Berging als verblijfsruimte met binnendeur 400mm uit achtergevel. Inclusief verplichte berging in tuin
- PL0007 - Splitsing verblijfsruimte in berging en verblijfsruimte. Alleen in combinatie met PL0005 en AB6012 of AB6024. Berging in tuin komt te vervallen.
- PL0012 - Verzwaarde binnendeur tussen verblijfsruimte en berging vanuit optie PL0007
- AB6024 - Aanbouw achtergevel, 2400mm

ELEKTRISCHE INSTALLATIE

- Aansluitpunt 1 fase, nul en beschermingscontact. pv-install bedraad, niet afgemonteerd (loos in mk)
- Aansluitpunt voeding PV-installatie (indien PV-install aanwezig)
- Aansluitpunt niet bedraad
- Loze leiding wordt bedraad met CAI en UTP kabel, niet afgemonteerd, en op rol in meterkast (pv-inst alleen bedraad met UTP kabel)
- Aansluitpunt TV wordt bedraad met CAI en UTP kabel, afgemonteerd met CAI wandcontactdoos en female stekker in meterkast
- Aansluitpunt DATA wordt bedraad met CAI en UTP kabel, afgemonteerd met RJ45 wandcontactdoos en RJ45 stekker in meterkast (afgemonteerd DATA indien PV-install aanwezig)
- Armatuur met invoegpunt aan buitenzijde, op wand
- Bel
- Centraal aardpunt
- Centraaldoos tbv verlichting
- Drukknop
- Enkelpolige schakelaar met wandcontactdoos, verhoogde aanrakingsveiligheid
- Aansluitpunt tbv armatuur op wand
- Melder, rook, optisch op lichtnet conform NEN 2555
- Schakelaar, 1-polig
- Schakelaar, 1-polig, met ingebouwde signaallamp, scene schakelaar "ALLES UIT" free@home
- Schakelaar, serie-
- Schakelaar, wissel-
- Schakelaar, wissel-/enkelpolig
- Schakelaar, wissel-/enkelpolig met ingebouwde signaallamp
- Schakelaar, 3-standen tbv verlichting
- Sturing naar wp (th)
- Buitenvoeler
- Verdeelnrichting
- Wandcontactdoos 1-voudig met beschermingscontact, verhoogde aanrakingsveiligheid
- Wandcontactdoos 1-voudig met beschermingscontact, waterdicht
- Wandcontactdoos 2-voudig met beschermingscontact, verhoogde aanrakingsveiligheid
- Wandcontactdoos met wisselschakelaar, verhoogde aanrakingsveiligheid
- Wandcontactdoos, perilex, 2x230V tbv fornuis
- Wandcontactdoos, perilex, mv 230V. WP 400V

- PV-paneel
- aantal en positie PV panelen locatie specifiek

CENTRALE VERWARMING - EN WATERINSTALLATIE

- hwa - hemelwaterafvoer - voor posities zie blokoverzicht
- buitenkraan vorstrijf
- opstelplaats warmtepomp (WP)
- opstelplaats expansievat
- opstelplaats verdeler- vloerverwarming
- verwarmingselement in badkamer
- electrisch

VENTILATIE INSTALLATIE

- opstelplaats gebalanceerde ventilatie (WTW)
- afzuigpunt mechanische ventilatie plafond
- afzuigpunt mechanische ventilatie wand
- toevoerpunt mechanische ventilatie plafond
- toevoerpunt mechanische ventilatie wand

BOUWKUNDIG RENVOOI

- Kruipruik
- Entree symbool
- betonwanden - langsevel 90 mm
- kopsevel en woningscheidende wanden 100 mm
- isolatie 160 mm
- metselwerk 100 mm
- gasbeton 70/100 mm
- ongesoleerde metalstud wand 100 mm
- gesoleerde metalstud wand 100 mm
- lichte scheidingswand
- dakpakket
- ribbenvloer 350 mm
- betonvloer 200 mm
- dekvloer 70 mm
- wandtegels vlg. technische omschrijving
- Drainrichting Volgens DIN-norm
- * Akoestische rooster / valdorpel / stofdorpel slaapkamerdeuren

OPSTELPLAATS

- wm = wasmachine
- wd = wasdroger

Berging als verblijfsgebied

Wijziging nr.:	Wijziging datum:	Wijziging omschrijving:
Projectnaam: 124 woningen Park van Bujsen	Projectlocatie: Pijnacker	Projectnr.: G.104059 / 07500.120
Opdrachtgever: Heijmans Vastgoed BV	Architect: Van Manen Architecten	Projectfase: Verkooptekening
Onderwerp: Opties C01 gespiegeld	C01 gespiegeld	
		Graafbeek 65 Postbus 171 5248 JT Rosmalen 5240 AD Rosmalen T 070 - 543 51 11 F 073 - 543 51 51
Formaat: A1 verlengd Schaal: 1:50 Datum: 29-05-2019 Gelek.: VDB		VK-1.967_berging