



- PL0010 - Berging als verblijfsruimte met volledige doorbraak i.c.m. AB6024. Inclusief verplichte berging in tuin
- PL0024 - Toevoeging lage keukenwand i.v.m. keukenopstelling i.r.t. tussendeur of doorbraak

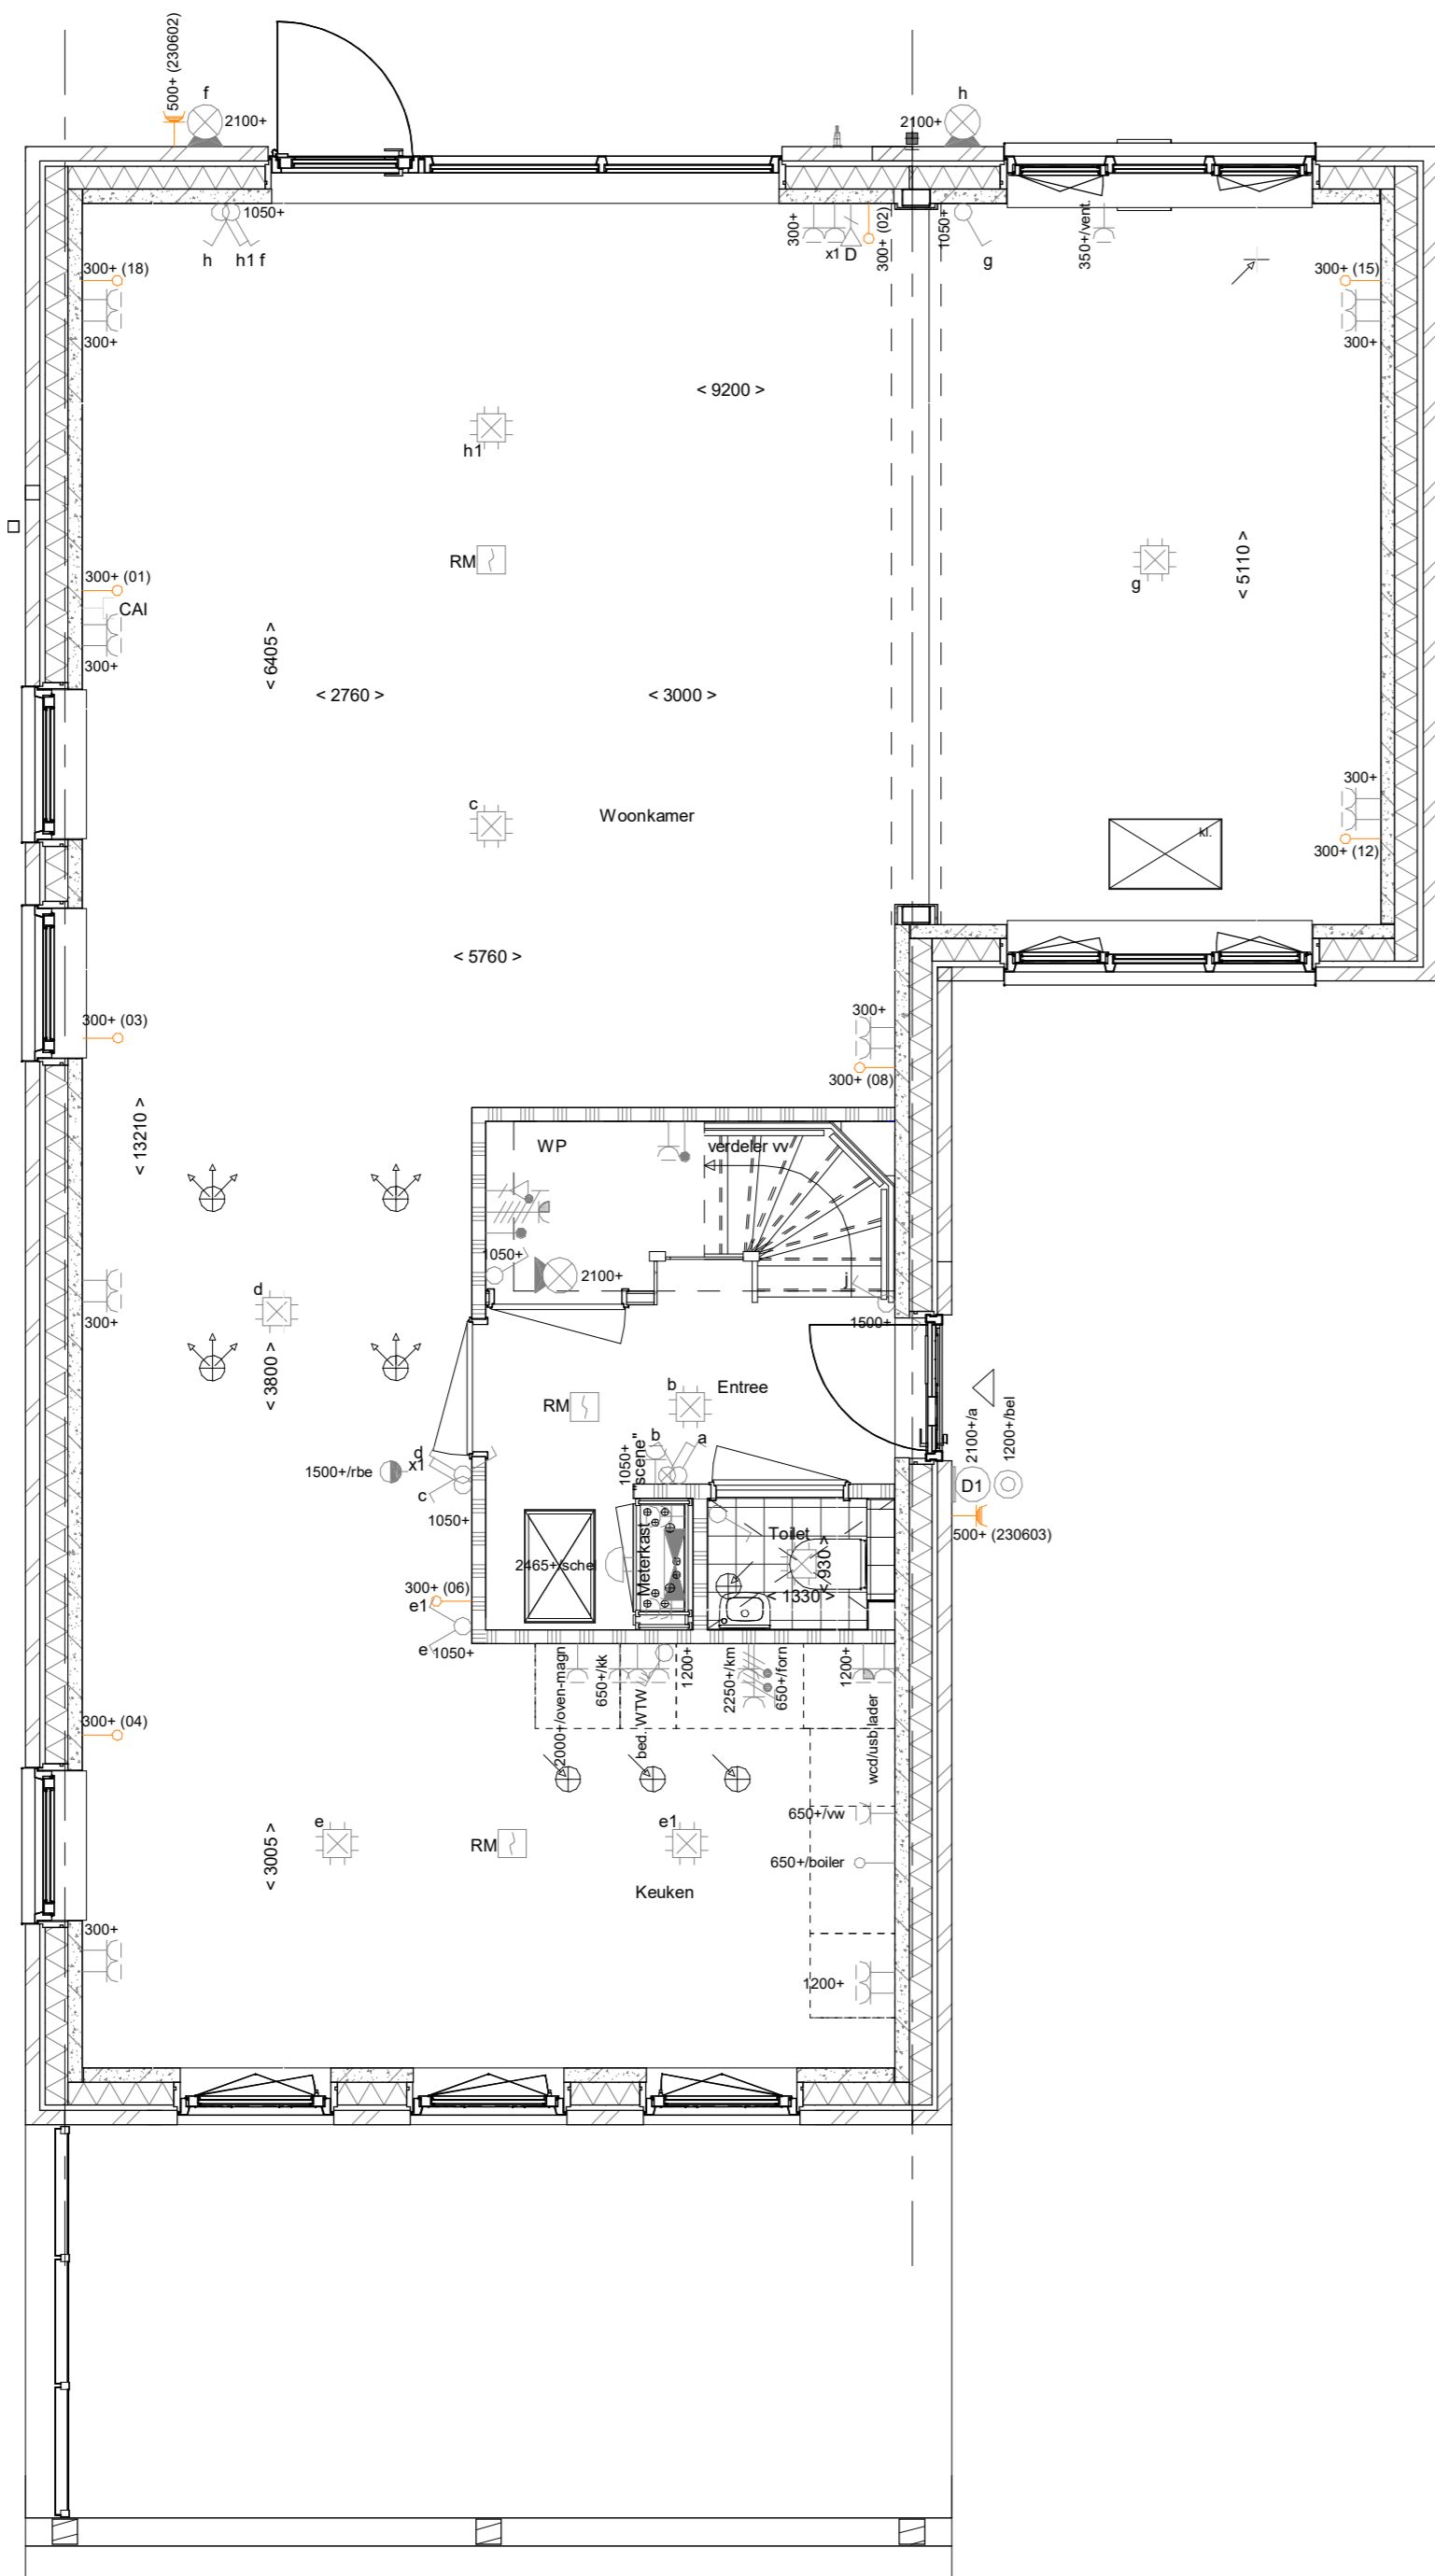


- PLS0000 - Plattegrond spiegelen over gehele woning
- PL0010 - Berging als verblijfsruimte met volledige doorbraak i.c.m. AB6024. Inclusief verplichte berging in tuin

Basis voorgevel aanbouw

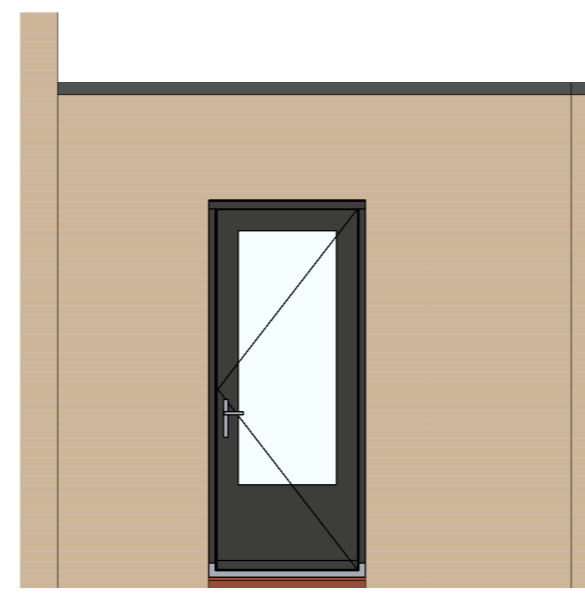


VG5030 - Kozijn met gemetselde borstwering in voorgevel aanbouw



Opties voorgevel aanbouw

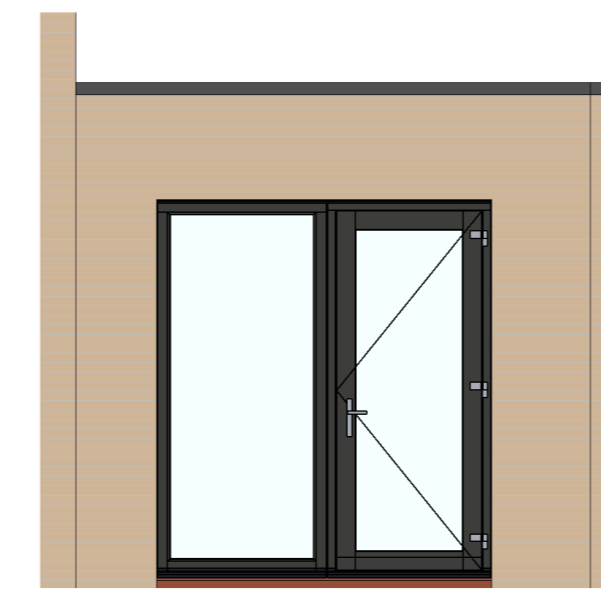

VG5027 - Pui met deur en zijlicht in voorgevel aanbouw

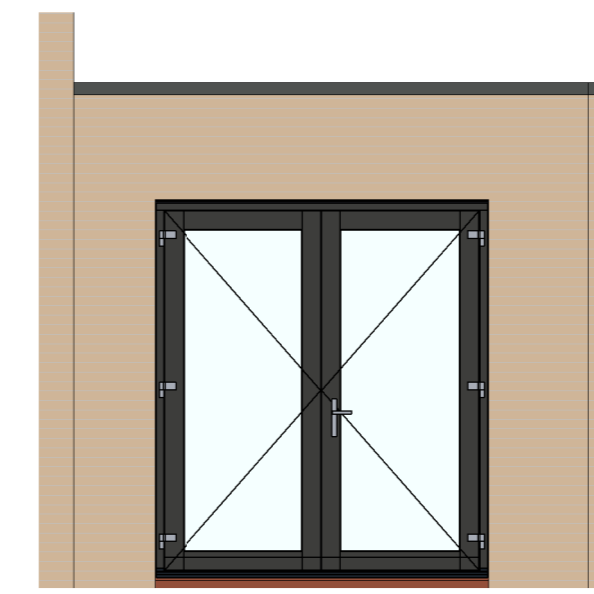

VG5028 - Dubbele deuren in voorgevel aanbouw

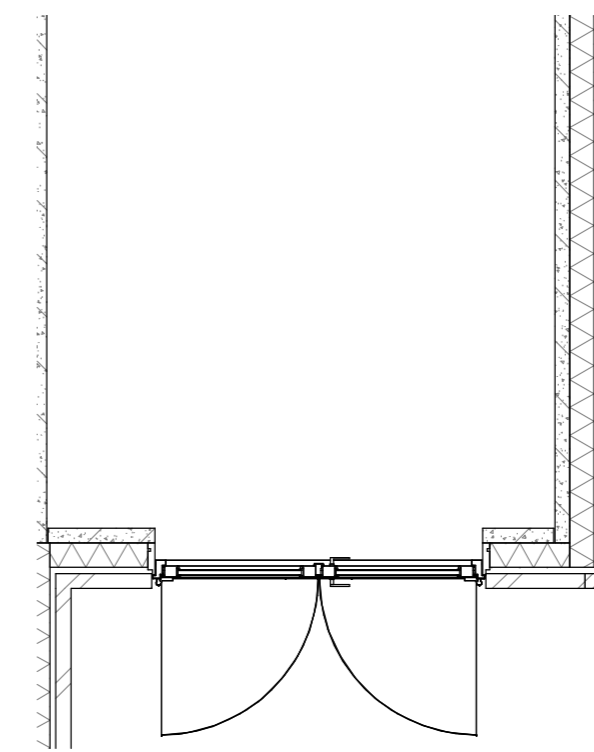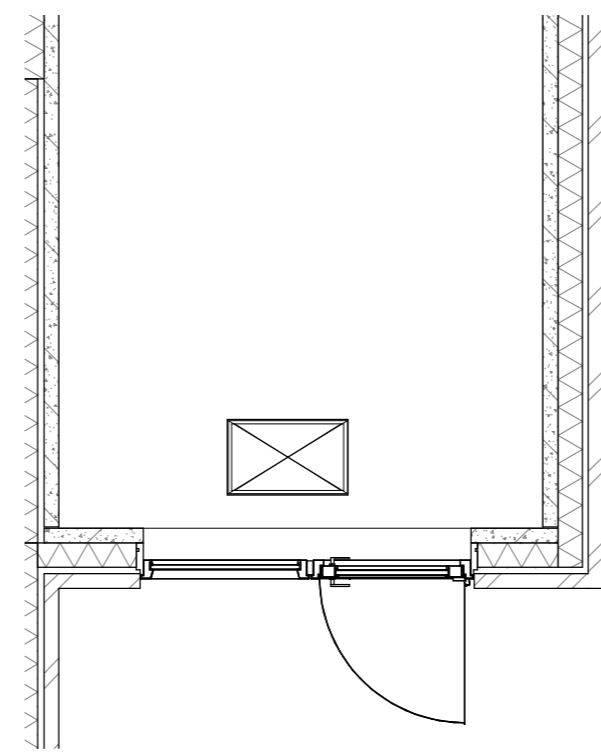


Basis achtergevel aanbouw




AG5022 - Enkele loopdeur en raam met gemetselde borstwering in achtergevel aanbouw

Opties achtergevel aanbouw

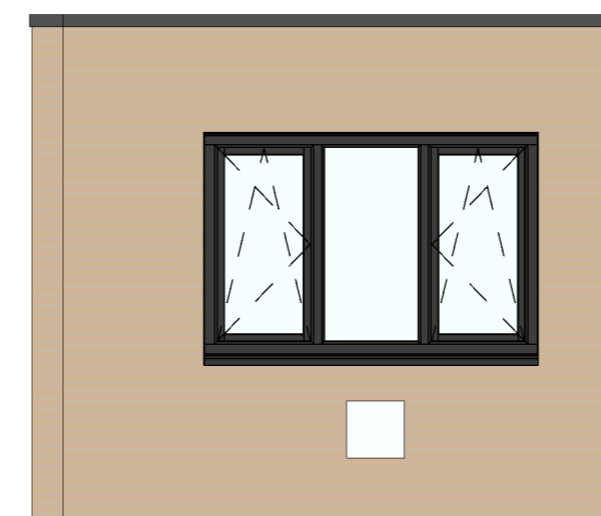

AG5024 - kozijn met lage borstwering in achtergevel aanbouw

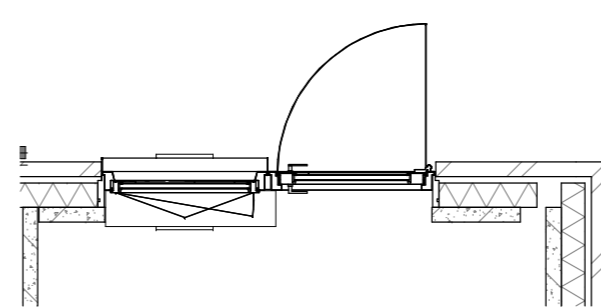

ELEKTRISCHE INSTALLATIE

- Aansluitpunt 1 fase, nul en beschermingscontact, pv-install bedraad, niet afgemonteerd (boos in mk)
- Aansluitpunt voeding PV-installatie (indien PV-install aanwezig)
- Aansluitpunt niet bedraad
- Loze leiding wordt bedraad met CAI en UTP kabel, niet afgemonteerd, en op rol in meterkast (pv-net alleen bedraad met UTP kabel)
- Aansluitpunt TV wordt bedraad met CAI en UTP kabel, afgemonteerd met CAI wandcontactdoos en female stekkerje in meterkast
- Aansluitpunt DATA wordt bedraad met CAI en UTP kabel, afgemonteerd met RJ45 wandcontactdoos en RJ45 stekkerje in meterkast (afgemonteerd DATA indien PV-install aanwezig)
- Armatuur met invoegpunt aan buitenzijde, op wand
- Bel
- Centraal aarpunt
- Centraaldoos tlv verlichting
- Drukknop
- Enkelpolige schakelaar met wandcontactdoos, verhoogde aanrakingsveiligheid
- Aansluitpunt tlv armatuur op wand
- Mesler, rock, optisch op lichtnet conform NEN 2555
- Schakelaar, 1 polig
- Schakelaar, 1-polig, met ingebouwde signaallamp, scene schakelaar "ALLES UIT" free@home
- Schakelaar, serie
- Schakelaar, wissel
- Schakelaar, wissel/enkelpolig
- Schakelaar, wissel/enkelpolig met ingebouwde signaallamp
- Schakelaar, 3-standen tlv bediening ventilatie
- Slating naar wp (B)
- Buitenvoeler
- Verdeelinrichting
- Wandcontactdoos 1-voudig met beschermingscontact, verhoogde aanrakingsveiligheid
- Wandcontactdoos 1-voudig met beschermingscontact, waterdicht
- Wandcontactdoos 2-voudig met beschermingscontact, verhoogde aanrakingsveiligheid
- Wandcontactdoos met wisselschakelaar, verhoogde aanrakingsveiligheid
- Wandcontactdoos, perlex, 2x230V tlv fornuis
- Wandcontactdoos, perlex, mv 230V, WP 400V

- PV-paneel
- aantal en positie PV panelen locatie specifiek

CENTRALE VERWARMING - EN WATERINSTALLATIE

- hwb = hemeelwater/voer - voor posities zie blokoverzicht
- buitenkraan vorstrij
- opstelplaats warmtepomp (WP)
- opstelplaats expansievat
- opstelplaats verdeler - vloerverwarming
- verwarmingselement in badkamer
- electrisch

VENTILATIE INSTALLATIE

- opstelplaats gebalanceerde ventilatie (WTW)
- afzuigpunt mechanische ventilatie plafond
- afzuigpunt mechanische ventilatie wand
- toevoerpunt mechanische ventilatie plafond
- toevoerpunt mechanische ventilatie wand

BOUWKUNDIG RENVOOI

- Kruipruimte
- Entree symbool
- betonwanden
- langgevel 90 mm
- kegelveel on woningscheidende wanden 100 mm
- isolatie 160 mm
- meubelwerk 100 mm
- gasbeton 70/100 mm
- ongesoleerde metalstut wand 100 mm
- gesoleerde metalstut wand 100 mm
- lichte scheidingswand
- dakpakket
- ribbenvloer 350 mm
- betonvloer 200 mm
- dekvloer 70 mm
- wandtegels met vgs. technische omschrijving
- OPSTELPLAATS
- wm = wasmachine
- wd = wasdroger
- opstelplaats verdeler - vloerverwarming
- verwarmingselement in badkamer
- electrisch
- afzuigpunt mechanische ventilatie plafond
- toevoerpunt mechanische ventilatie wand
- Draarichting
- Vrijgave Olievlam
- * Akoestische rooster / valdorpel / stofdorpel slaapkamerdeuren

Berging als verblijfsgebied met volledige doorbraak

Projectnaam: 124 woningen Park van Bujsen	Projectlocatie: Pijnacker	Projectnr.: G-104059 / 07500.120
Opdrachtgever: Heijmans Vastgoed BV	Architect: Van Marren Architecten	Projectfase: Verkooptekening
Onderwerp: Opties C01	C01 getekend en gespiegeld	

Format: A0
Schaal: 1:50
Datum: 29-05-2019
Cadeau: VDB

VK-1.970_berging