


Basis voorgevel berging

Opties voorgevel berging

Basis achtergevel berging

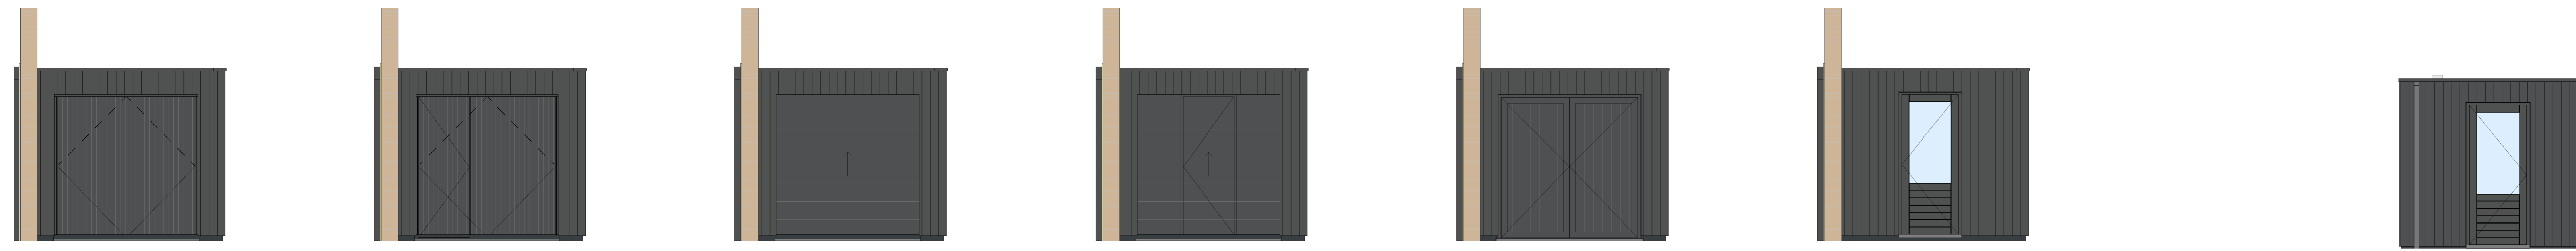

VG5011 - kanteeldeur in voorgevel houten berging




VG5012 - kanteeldeur met loopdeur in voorgevel houten berging

VG5013 - sectionaaldeur in voorgevel houten berging

VG5014 - sectionaaldeur met loopdeur in voorgevel houten berging

VG5015 - Duoport in voorgevel houten berging

VG5016 - Enkele loopdeur in voorgevel houten berging

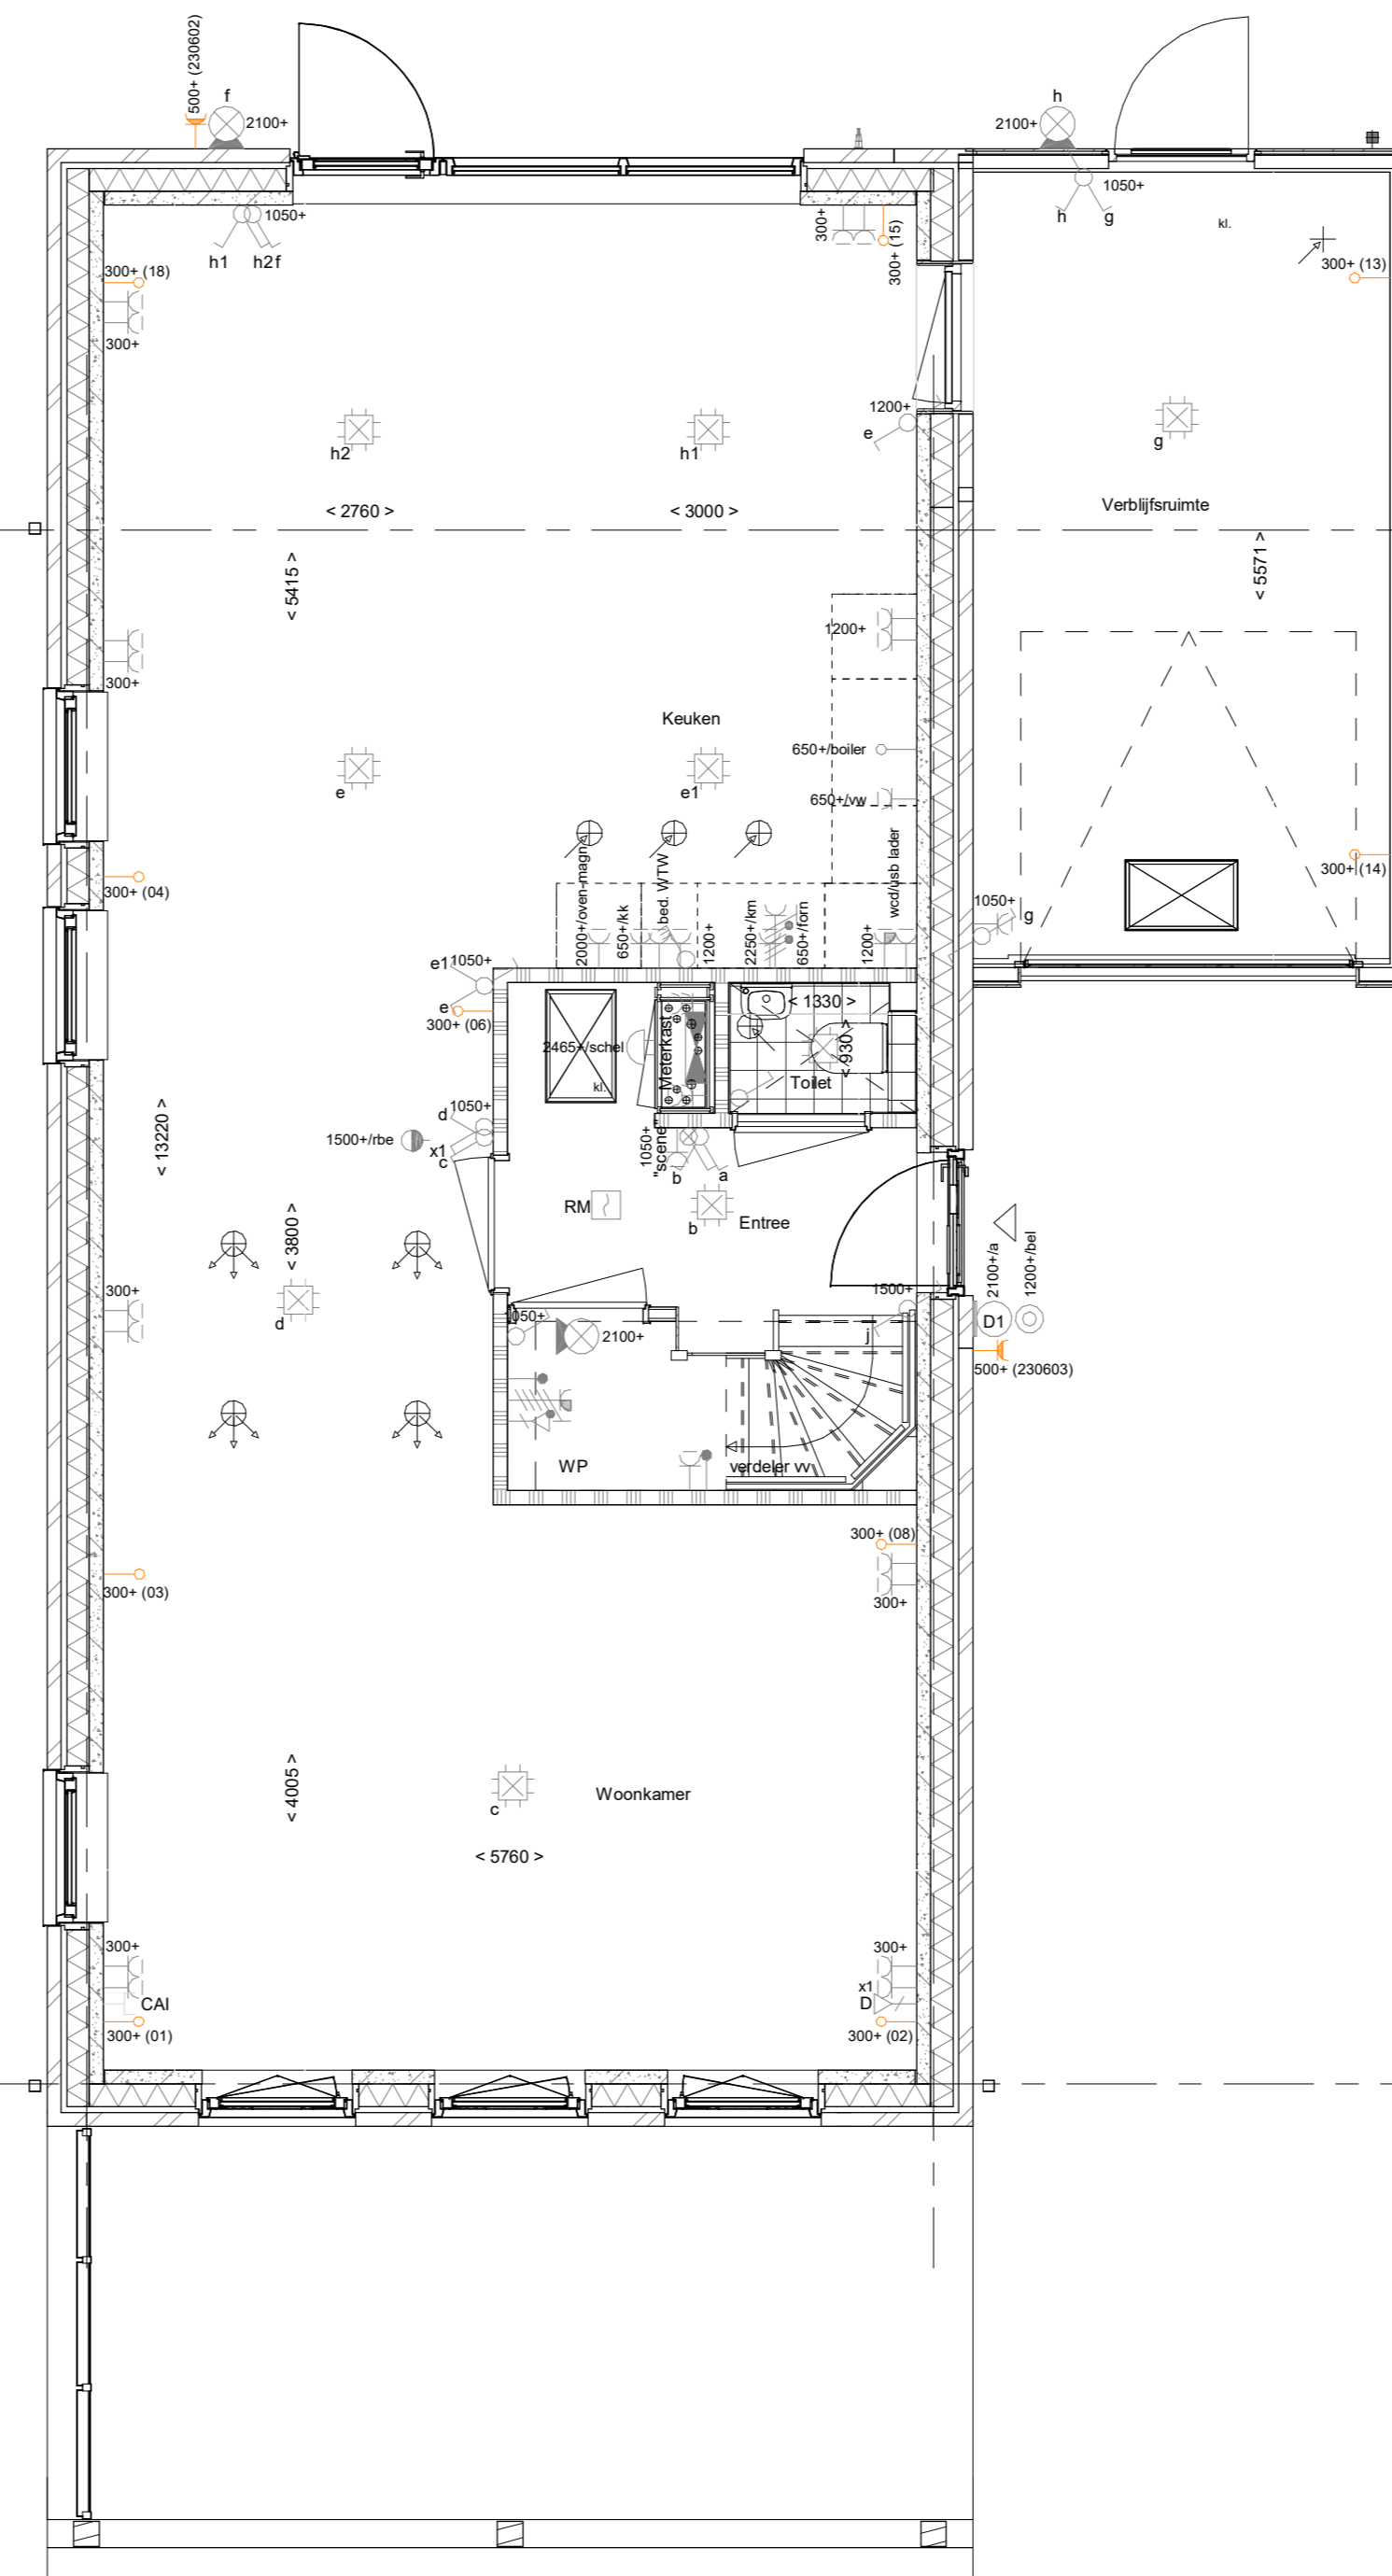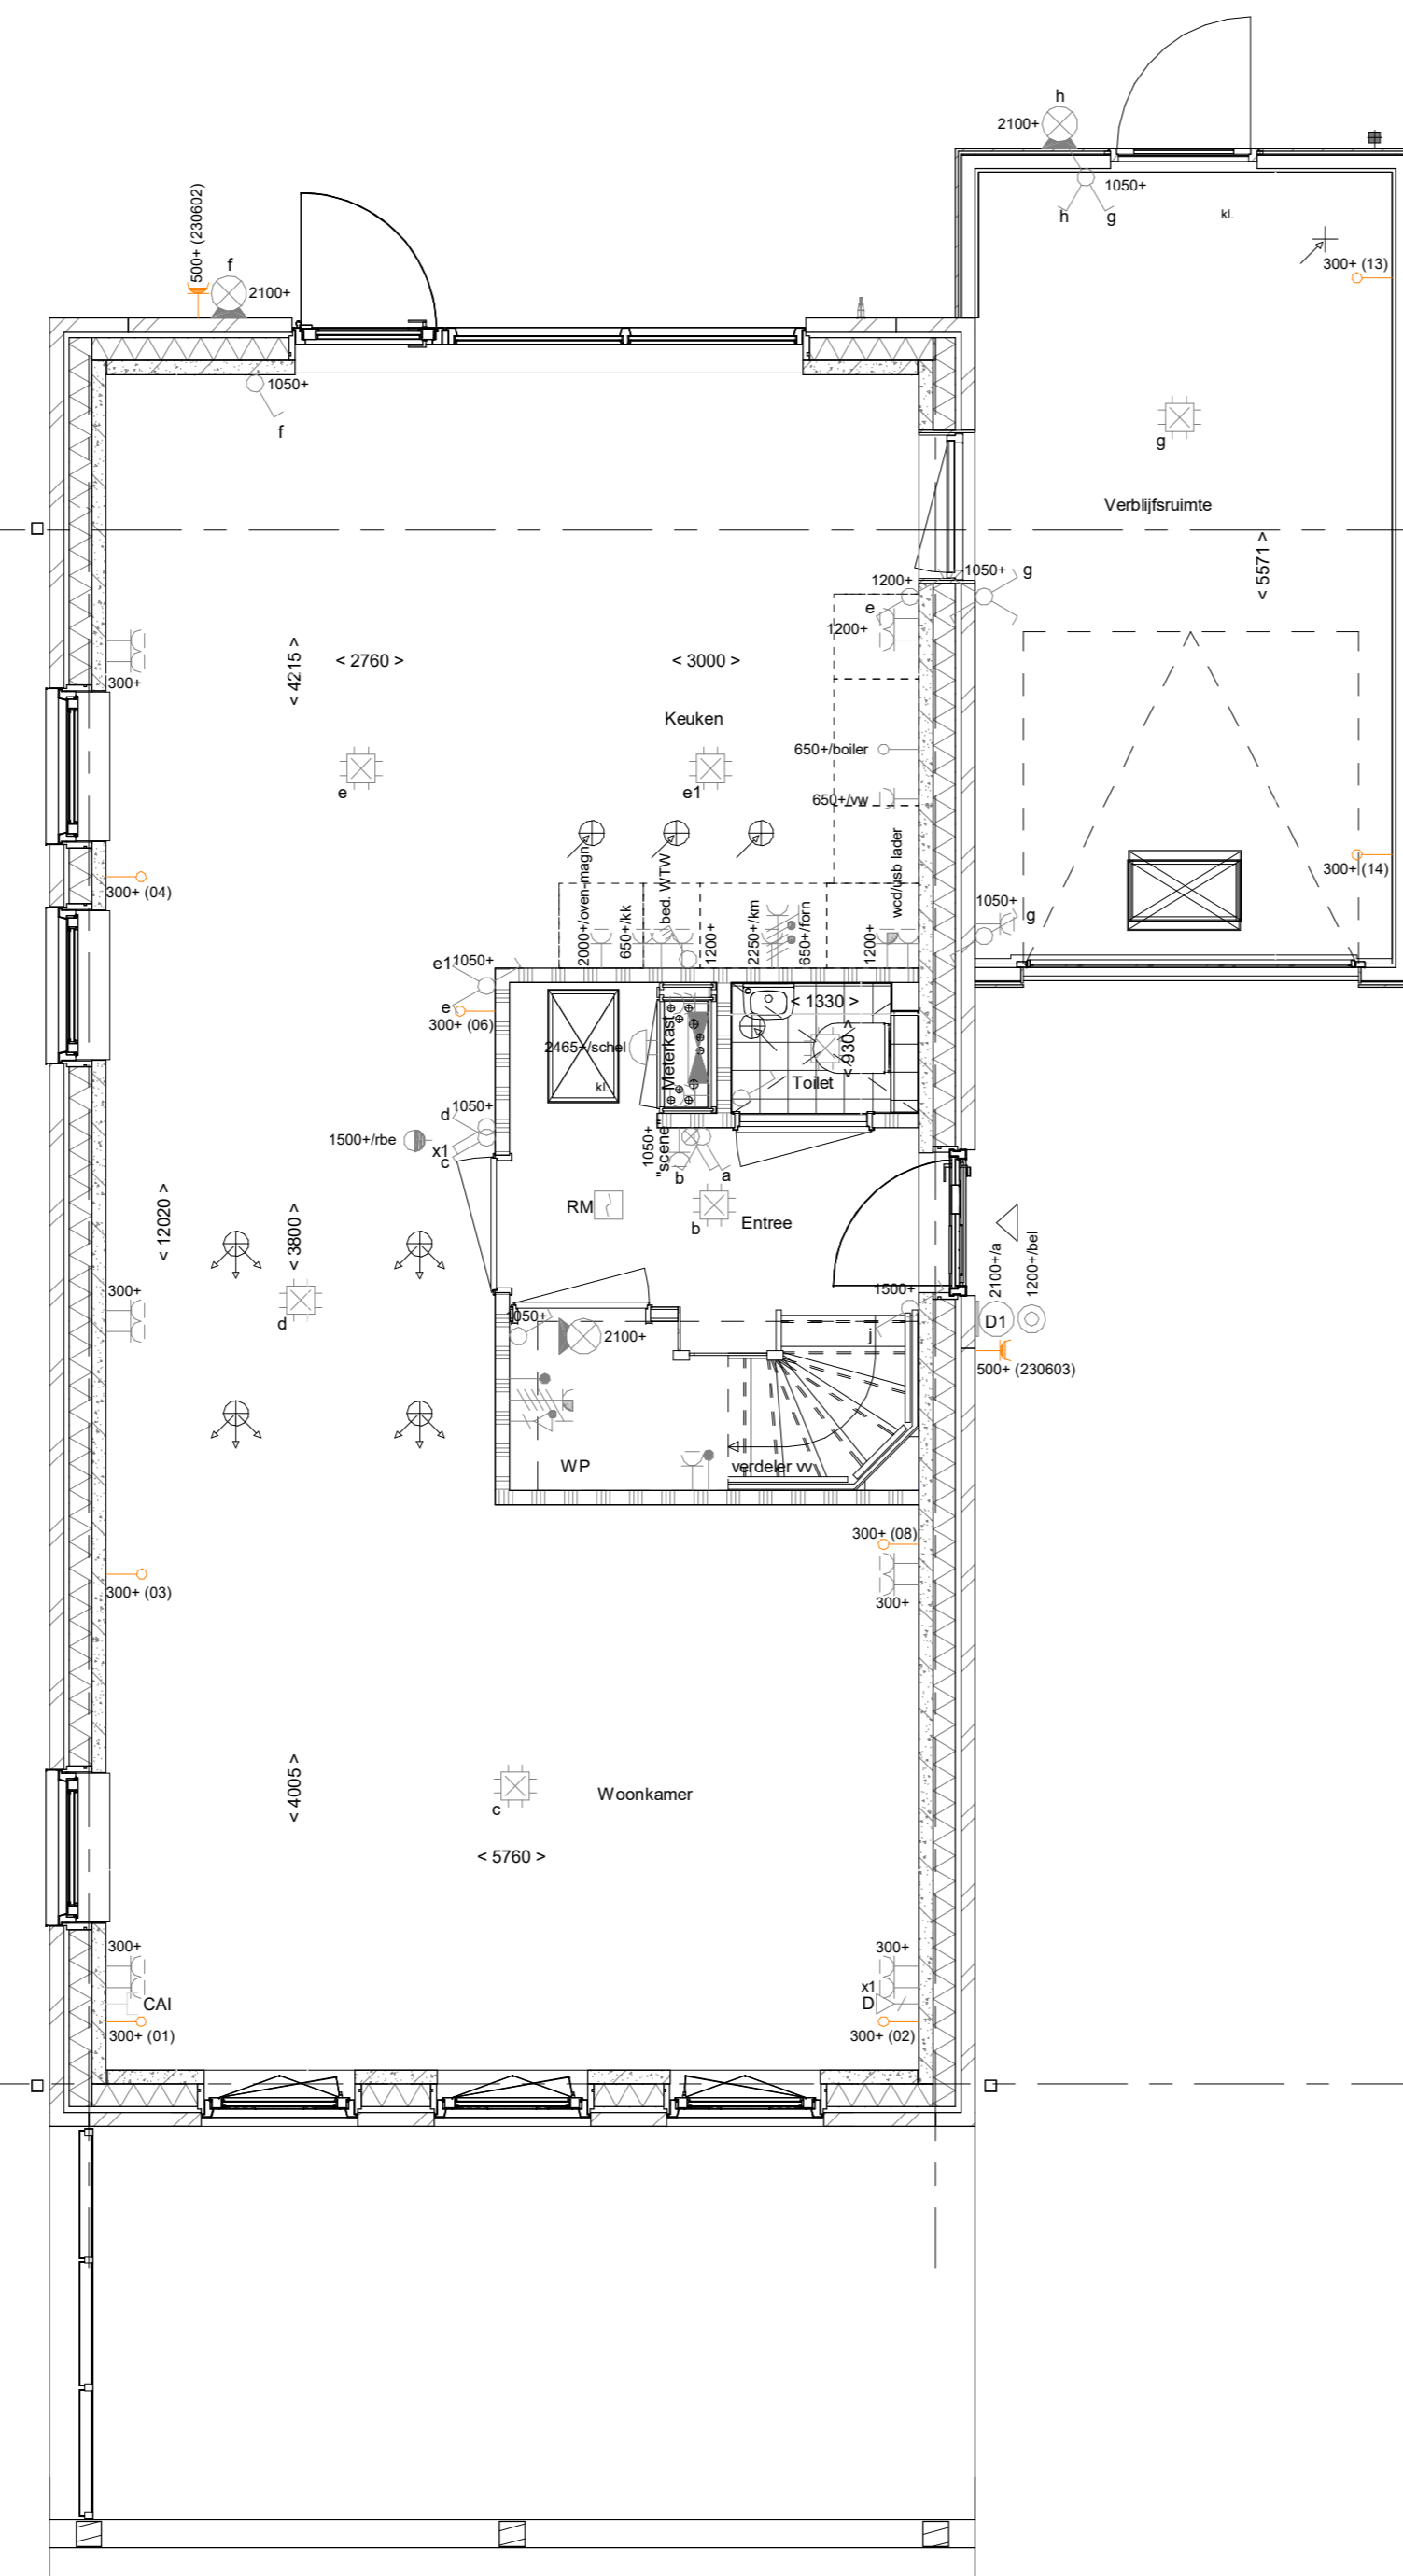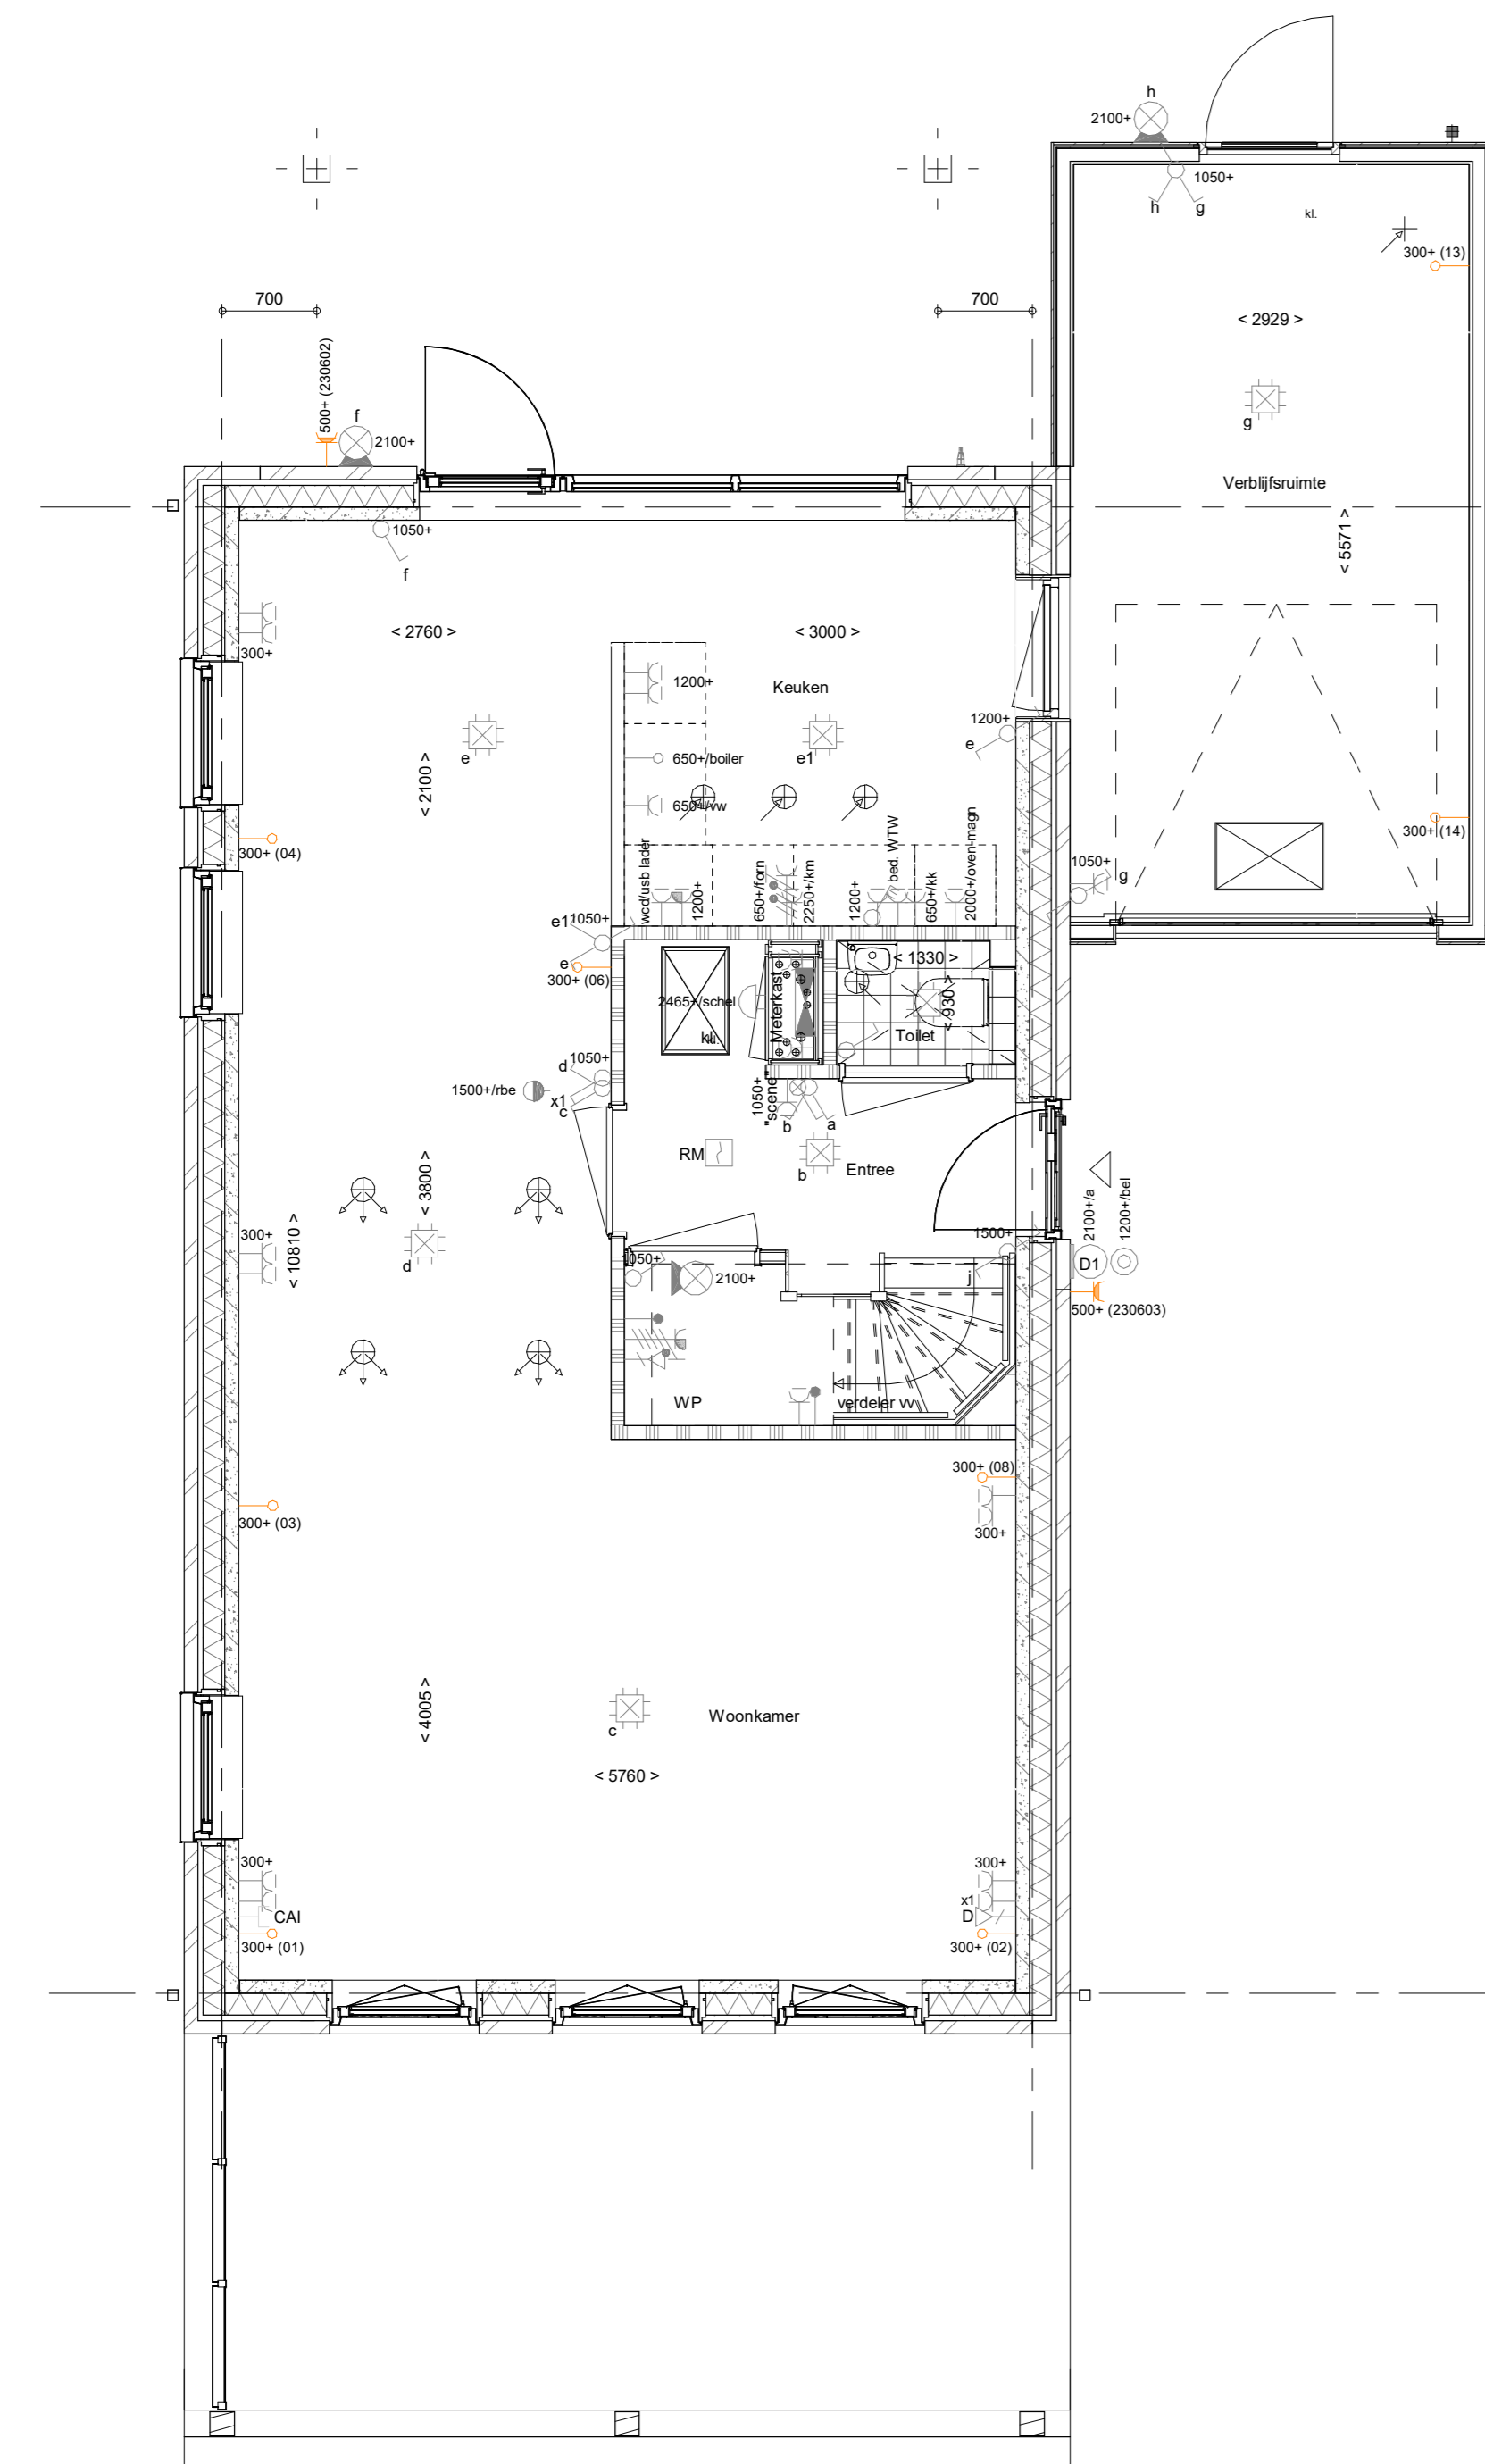

- ELEKTRISCHE INSTALLATIE**
- Aansluitpunt 1 fase, nul en beschermingscontact, pv-install bedraad, niet afgemonteerd (bos in mk)
 - Aansluitpunt voeding PV-installatie (indien PV-install aanwezig)
 - Aansluitpunt niet bedraad
 - Loze leiding wordt bedraad met CAI en UTP kabel, niet afgemonteerd, en op rol in meterkast (pv-inst alleen bedraad met UTP kabel)
 - Aansluitpunt TV wordt bedraad met CAI en UTP kabel, afgemonteerd met CAI wandcontactdoos en female stekkerje in meterkast
 - Aansluitpunt DATA wordt bedraad met CAI en UTP kabel, afgemonteerd met RJ45 wandcontactdoos en RJ45 stekkerje in meterkast (afgemonteerd DATA indien PV-install aanwezig)
 - Armatuur met invoerpunt aan buitenzijde, op wand
 - Bel
 - Centraal aardpunt
 - Centraaldoos tbv verlichting
 - Drukknop
 - Enkelpolige schakelaar met wandcontactdoos, verhoogde aanravingsveiligheid
 - Aansluitpunt tbv armatuur op wand
 - Melder, rook, gelisch op lichtnet conform NEN 2555
 - Schakelaar, 1-polig
 - Schakelaar, 1-polig, met ingebouwde signaallamp, scene schakelaar "ALLES UIT" free@home
 - Schakelaar, serie-
 - Schakelaar, wissel-
 - Schakelaar, wissel-/enkelpolig
 - Schakelaar, wissel-/enkelpolig met ingebouwde signaallamp
 - Schakelaar, 3-standen tbv bediening ventilatie
 - Sturing maar wp (th)
 - Buitenvoeler
 - Verdeelinrichting
 - Wandcontactdoos 1-voudig met beschermingscontact, verhoogde aanravingsveiligheid
 - Wandcontactdoos 1-voudig met beschermingscontact, walendicht
 - Wandcontactdoos 2-voudig met beschermingscontact, verhoogde aanravingsveiligheid
 - Wandcontactdoos met wisselschakelaar, verhoogde aanravingsveiligheid
 - Wandcontactdoos, perlex, 2x230V tbv fornuis
 - Wandcontactdoos, perlex, mv 230V, WP 400V

- CENTRALE VERWARMING - EN WATERINSTALLATIE**
- hwa = herneelwaterafvoer - voor posities zie blokoverzicht
 - opstelplaats verdeler-voerverwarming
 - buitenkraan voorstrij
 - verwarmingselement in badkamer
 - opstelplaats warmtepomp (WP)
 - opstelplaats expansievat
 - opstelplaats elektrisch

- VENTILATIE INSTALLATIE**
- opstelplaats gebalanceerde ventilatie (WTW)
 - afzuigpunt mechanische ventilatie plafond
 - afzuigpunt mechanische ventilatie wand
 - toevoerpunt mechanische ventilatie plafond
 - toevoerpunt mechanische ventilatie wand

- BOUWKUNDIG RENVOOI**
- Kruipkuk
 - Drainrichting volgens DIN-norm
 - Entree symbool
 - betonwanden - langsevel 90 mm
 - kopgevel en woningscheidende wanden 100 mm
 - isolatie 160 mm
 - metseiwerk 100 mm
 - gasbeton 70/100 mm
 - ongesoldeerde metaalstud wand 100 mm
 - gesoldeerde metaalstud wand 100 mm
 - lichte scheidingwand
 - dakpakket
 - ribbenvloer 350 mm
 - betonvloer 200 mm
 - dekvloer 70 mm
 - wandtegelwerk vlgs. technische omschrijving
- OPSTELPLAATS**
- wm = wasmachine
 - wd = wasdroger

Houten berging ongeïsoleerd - onverwarmd

Wijziging nr.: Wijziging datum: Wijziging omschrijving:

Projectnaam: 124 woningen Park van Bujsen	<p>Woningbouw</p>
Projectlocatie: Pijnacker	
Projectnr.: G.104059 / 07500.120	
Opdrachtgever: Heijmans Vastgoed BV	<p>Formaat: A0</p> <p>Schaal: 1:100</p> <p>Datum: 29-05-2019</p> <p>Contak: VDB</p>
Architect: Van Marren Architecten	
Projectfase: Verkooptekening	
Onderwerp: Opties C01 getekend Begane grond, optieblad 1	

VK-1.961_berging

- PL0001 - Houten ongeïsoleerde berging, onverwarmd
- AB6099 - Voorziening tbv latere aanbouw
- PL0011 - Houten geïsoleerde buitendeur naar berging, 400mm uit achtergevel
- PL0024 - Toevoeging lage keukenwand i.v.m. keukenopstelling i.r.t. tusendeur of doorbraak

- PL0001 - Houten ongeïsoleerde berging, onverwarmd
- AB6012 - Aanbouw achtergevel, 1200mm
- PL0011 - Houten geïsoleerde buitendeur naar berging, 400mm uit achtergevel

- PL0001 - Houten ongeïsoleerde berging, onverwarmd
- AB6025 - Aanbouw achtergevel, voorzien van lichtstraat, 2400mm
- PL0011 - Houten geïsoleerde buitendeur naar berging, 400mm uit achtergevel