


dakplan
1 : 50

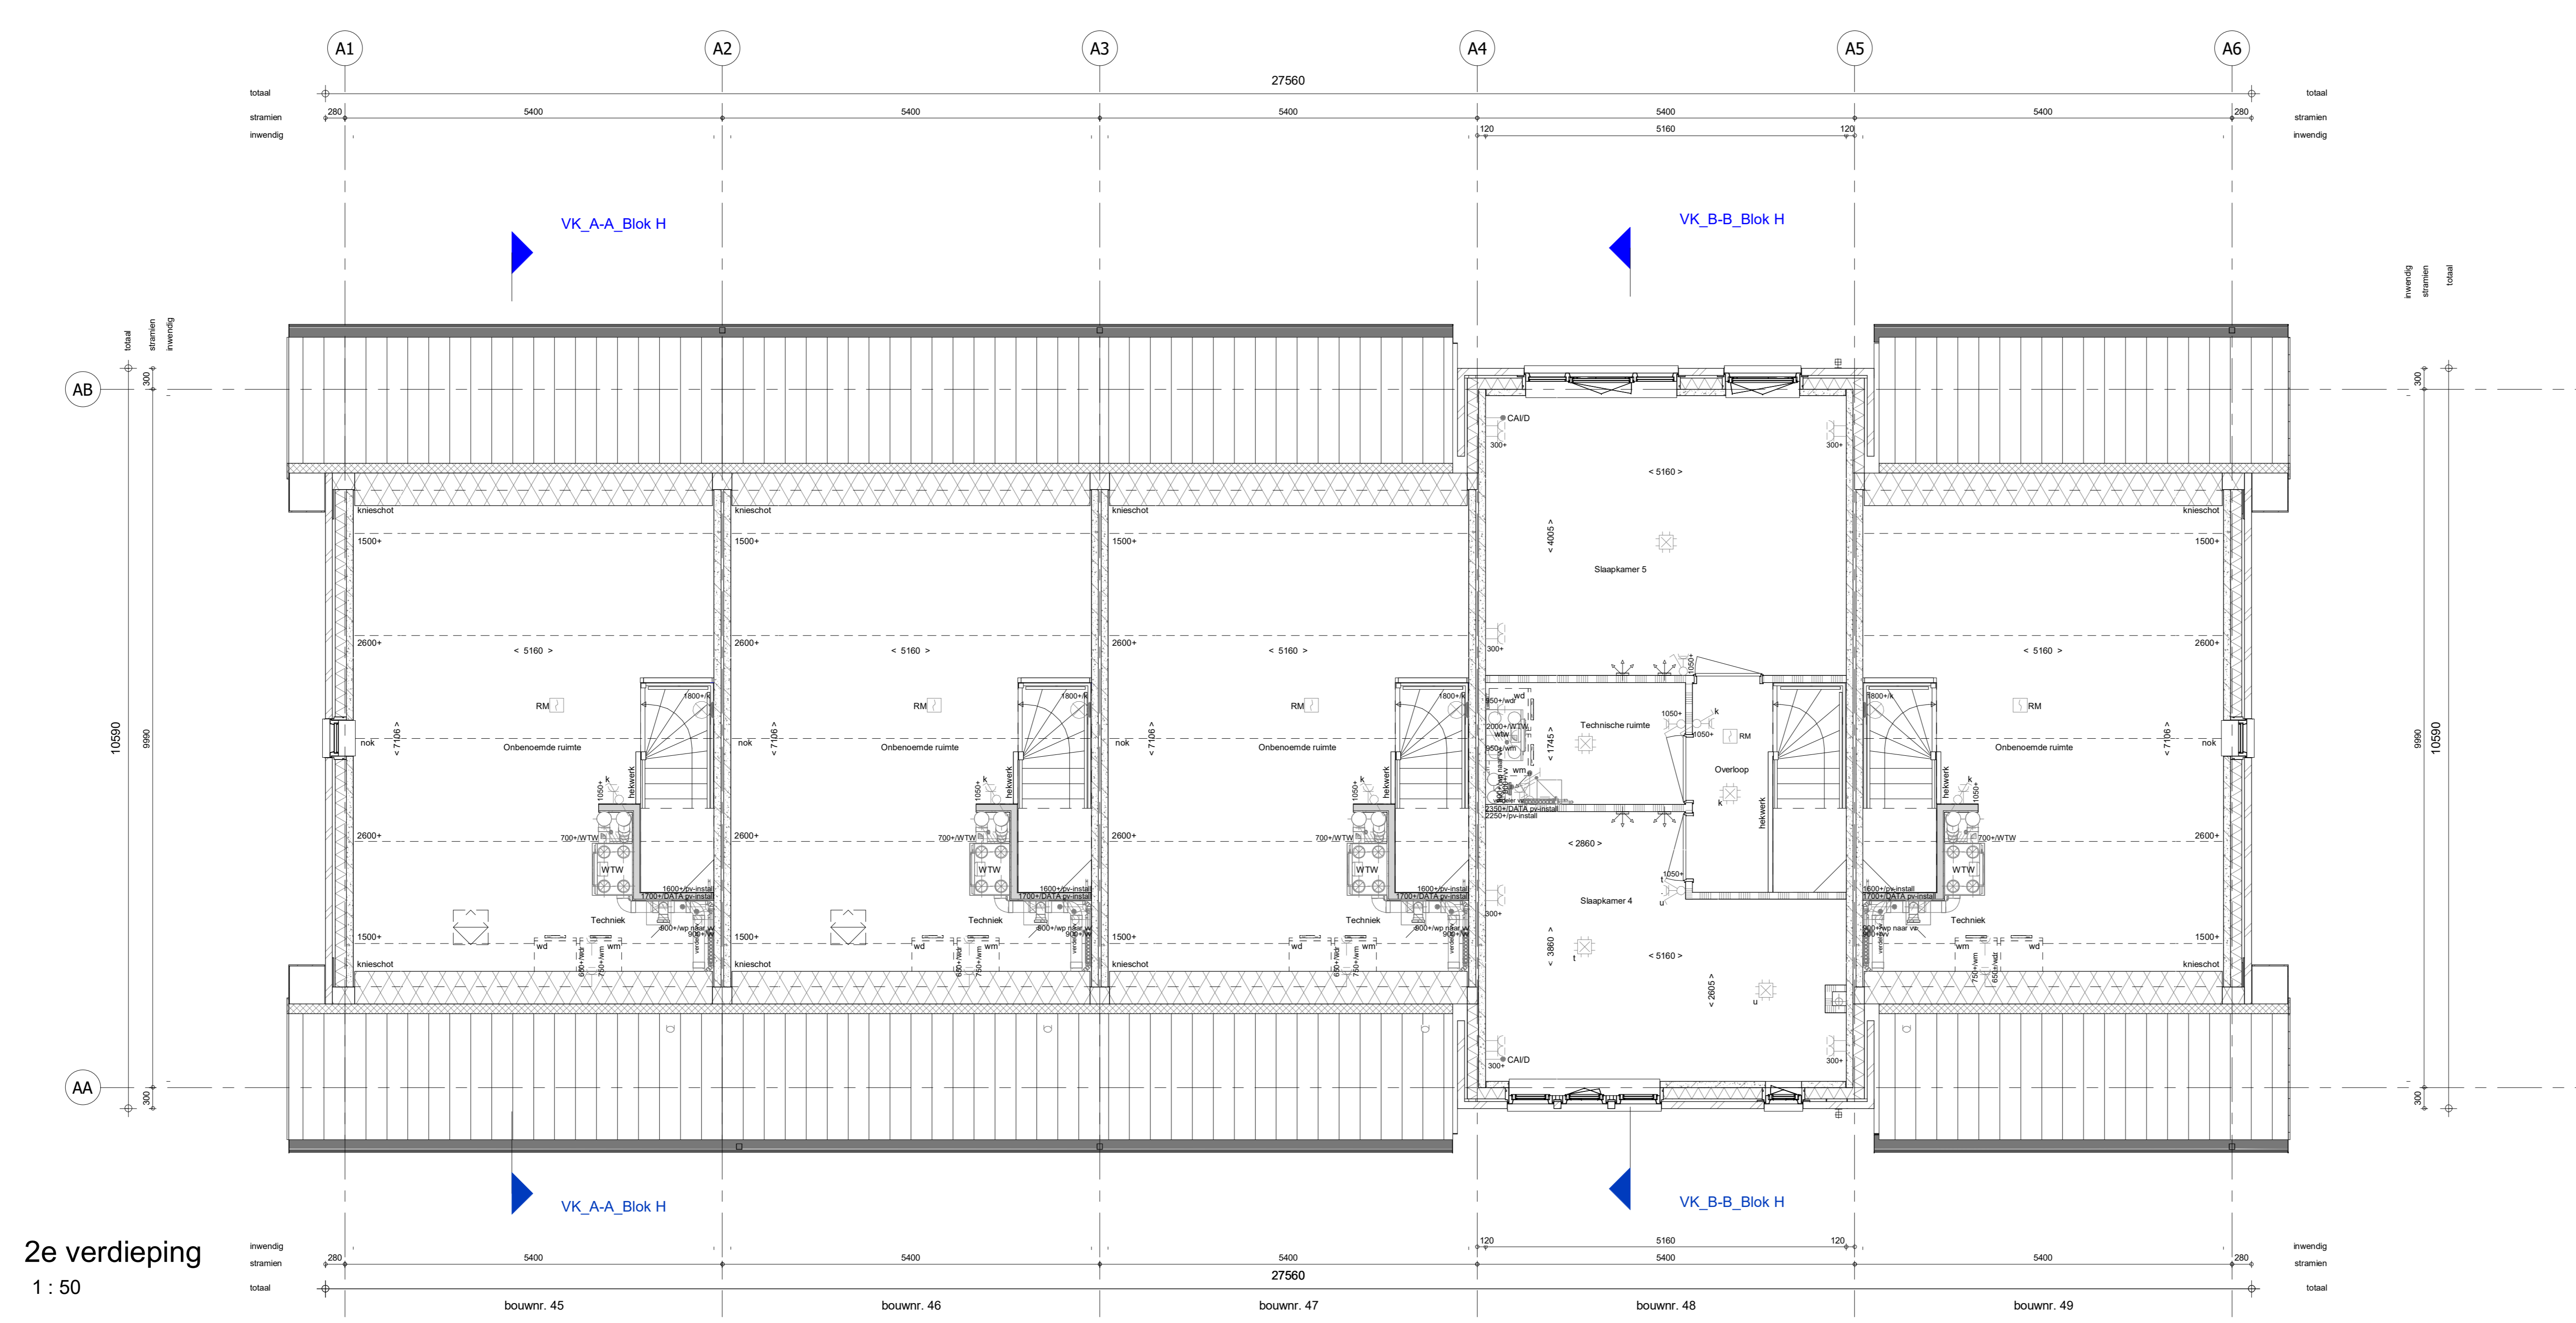

2e verdieping
1 : 50

- ELEKTRISCHE INSTALLATIE**
- Aansluitpunt 1 fase, nul en beschermingscontact, pv-install bedraad, niet afgemonteerd (loos in mk)
 - Aansluitpunt voeding PV-installatie (indien PV-install aanwezig)
 - Aansluitpunt niet bedraad
 - Leze leiding wordt bedraad met CAI en UTP kabel, niet afgemonteerd, en op rol in meterkast (pv-inst alleen bedraad met UTP kabel)
 - Aansluitpunt TV wordt bedraad met CAI en UTP kabel, afgemonteerd met CAI wandcontactdoos en female-stekkerje in meterkast
 - Aansluitpunt DATA wordt bedraad met CAI en UTP kabel, afgemonteerd met RJ45 wandcontactdoos en RJ45 stekkerje in meterkast (afgemonteerd DATA indien PV-install aanwezig)
 - Armatuur met invoegpunt aan buitenzijde, op wand
 - Bel
 - Centraal aardpunt
 - Centraaldoos lbv verlichting
 - Drukknop
 - Enkelpolige schakelaar met wandcontactdoos, verhoogde aanrakingsveiligheid
 - Aansluitpunt lbv armatuur op wand
 - Melder, rook, optisch op licht conform NEN 2555
 - Schakelaar, 1-polig
 - Schakelaar, 1-polig, met ingebouwde signaallamp, scene schakelaar "ALLES UIT" free@home
 - Schakelaar, serie
 - Schakelaar, wissel
 - Schakelaar, wissel/enkelpolig
 - Schakelaar, wissel/enkelpolig met ingebouwde signaallamp
 - Schakelaar, 3-standen lbv bediening ventilatie
 - Sturing naar wp (B)
 - Buitenvoeler
 - Verdeelinrichting
 - Wandcontactdoos 1-voudig met beschermingscontact, verhoogde aanrakingsveiligheid
 - Wandcontactdoos 1-voudig met beschermingscontact, waterdicht
 - Wandcontactdoos 2-voudig met beschermingscontact, verhoogde aanrakingsveiligheid
 - Wandcontactdoos met wisselschakelaar, verhoogde aanrakingsveiligheid
 - Wandcontactdoos, perilex, 2x230V lbv fornuis
 - Wandcontactdoos, perilex, mv 230V, WP 400V
- OPSTELPLAATS**
- wm = wasmachine
 - wd = wasdroger
- OPSTELPLAATS**
- opstelplaats verdeler-voerverwarming
 - opstelplaats verwarmingselement in badkamer elektrisch
 - opstelplaats warmtepomp (WP)
 - opstelplaats expansievat
- VENTILATIE INSTALLATIE**
- opstelplaats gebalanceerde ventilatie (WTW)
 - afzuigpunt mechanische ventilatie plafond
 - afzuigpunt mechanische ventilatie wand
 - invoerpunt mechanische ventilatie plafond
 - bevoerpunt mechanische ventilatie wand
- BOUWKUNDIG RENVOOI**
- Kruipkijk
 - Entree symbol
 - betonwanden - langsevel 90 mm - koppelvel en woningscheidende wanden 100 mm
 - isolatie 160 mm
 - metselewerk 100 mm
 - gasbeton 70/100 mm
 - ongisoleerde metalstud wand 100 mm
 - geïsoleerde metalstud wand 100 mm
 - lichte scheidingswand
 - dakpakket
 - ribbenvloer 350 mm
 - betonvloer 200 mm
 - dekvloer 70 mm
 - wandgevelwerk vlg. technische omschrijving
 - Drainrichting Volgens DIN 1853
 - * Akoestische rooster / valdorpel / stofdorpel slaapkamerdeuren

Wijziging nr.	Wijziging datum	Wijziging omschrijving

Projectnaam: Heijmans Woon Concept Projectlocatie: Rosmalen Projectnr.: G-104059 / 17500.120	Opdrachtgever: Heijmans Vastgoed BV Architect: Van Marren Architecten Projectfase: Verkooptekening Onderwerp: 2e Verdieping + dakplan Blok H	Projectnr. 01: 030-040.91.11 Projectnr. 02: 030-040.91.11 Projectnr. 03: 030-040.91.11 Projectnr. 04: 030-